


28.05.2020  
I:\38 Martinsheim\38 119 01 - Martinsheim, Erschließung BG Schulstraße\01\_Pläne\1.10\_CAD\04\_WRV\WRV-LP-01.dwg

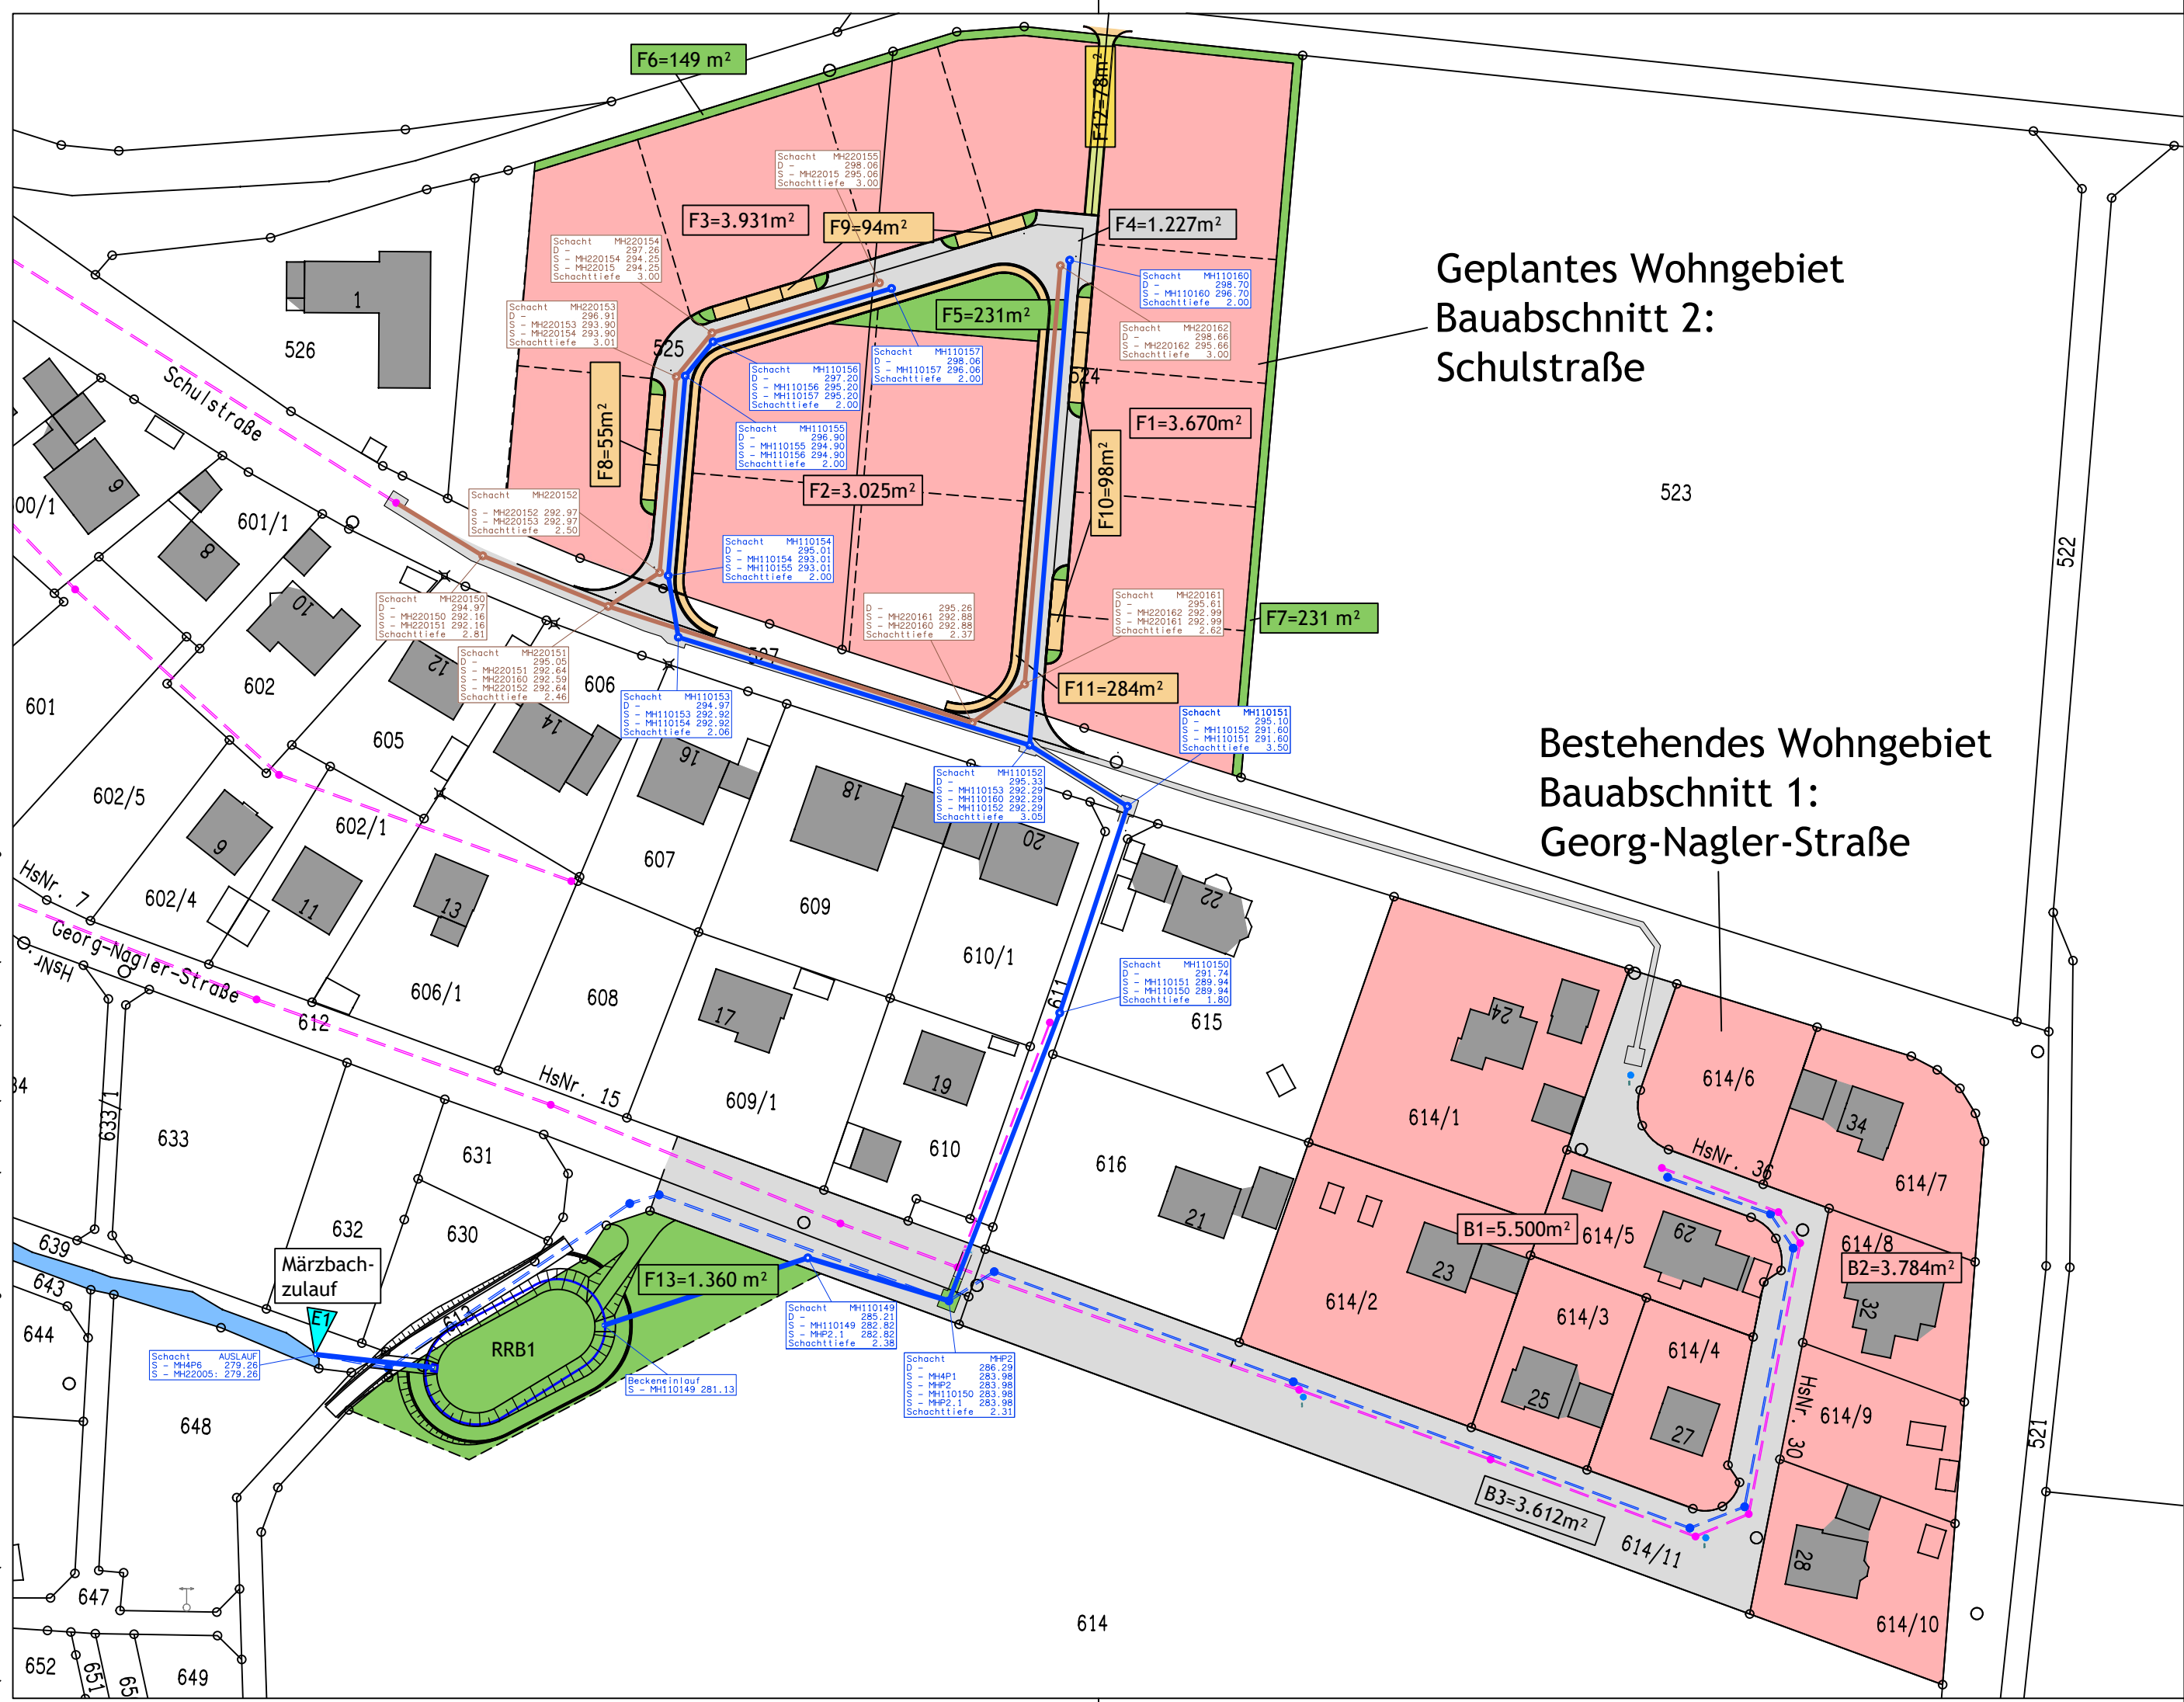

Geplantes Wohngebiet  
Bauabschnitt 2:  
Schulstraße

Bestehendes Wohngebiet  
Bauabschnitt 1:  
Georg-Nagler-Straße

**LEGENDE - WRV**

- Asphalt- /Betonfläche
- Pflasterfläche
- Wohngebietsfläche
- Schotterfläche
- Grünfläche
- vorh. Mischwasserkanal
- gepl. Regenwasserkanal
- vorh. Regenwasserkanal
- gepl. Schmutzwasserkanal
- vorh. Schmutzwasserkanal

Lagesystem: GK 4    Höhensystem: DHHN12    Stand DFK: 02/2018

C			
B			
A			
NR.	Änderungen	Datum	Name

**Gemeinde Martinsheim**  
Landkreis Kitzingen  
Erschließung Baugebiet "An der Schulstraße"

Beilage:  
**4**

Plan Nr.:  
**WRV-LP-01**

**Lageplan**  
- WASSERRECHTSVERFAHREN -

ProjektNr.: 38 119 01  
Maßstab: 1:1000

	Datum	Name
entw.	03/20	CH
gez.	03/20	BA
gepr.	03/20	CH

**Horn Ingenieure**  
GmbH & Co. KG

Am Steinert 14  
97246 Eibelstadt  
Tel.: 09303/981093-0  
Fax: 09303/981093-19

Datum: 03.06.2020

