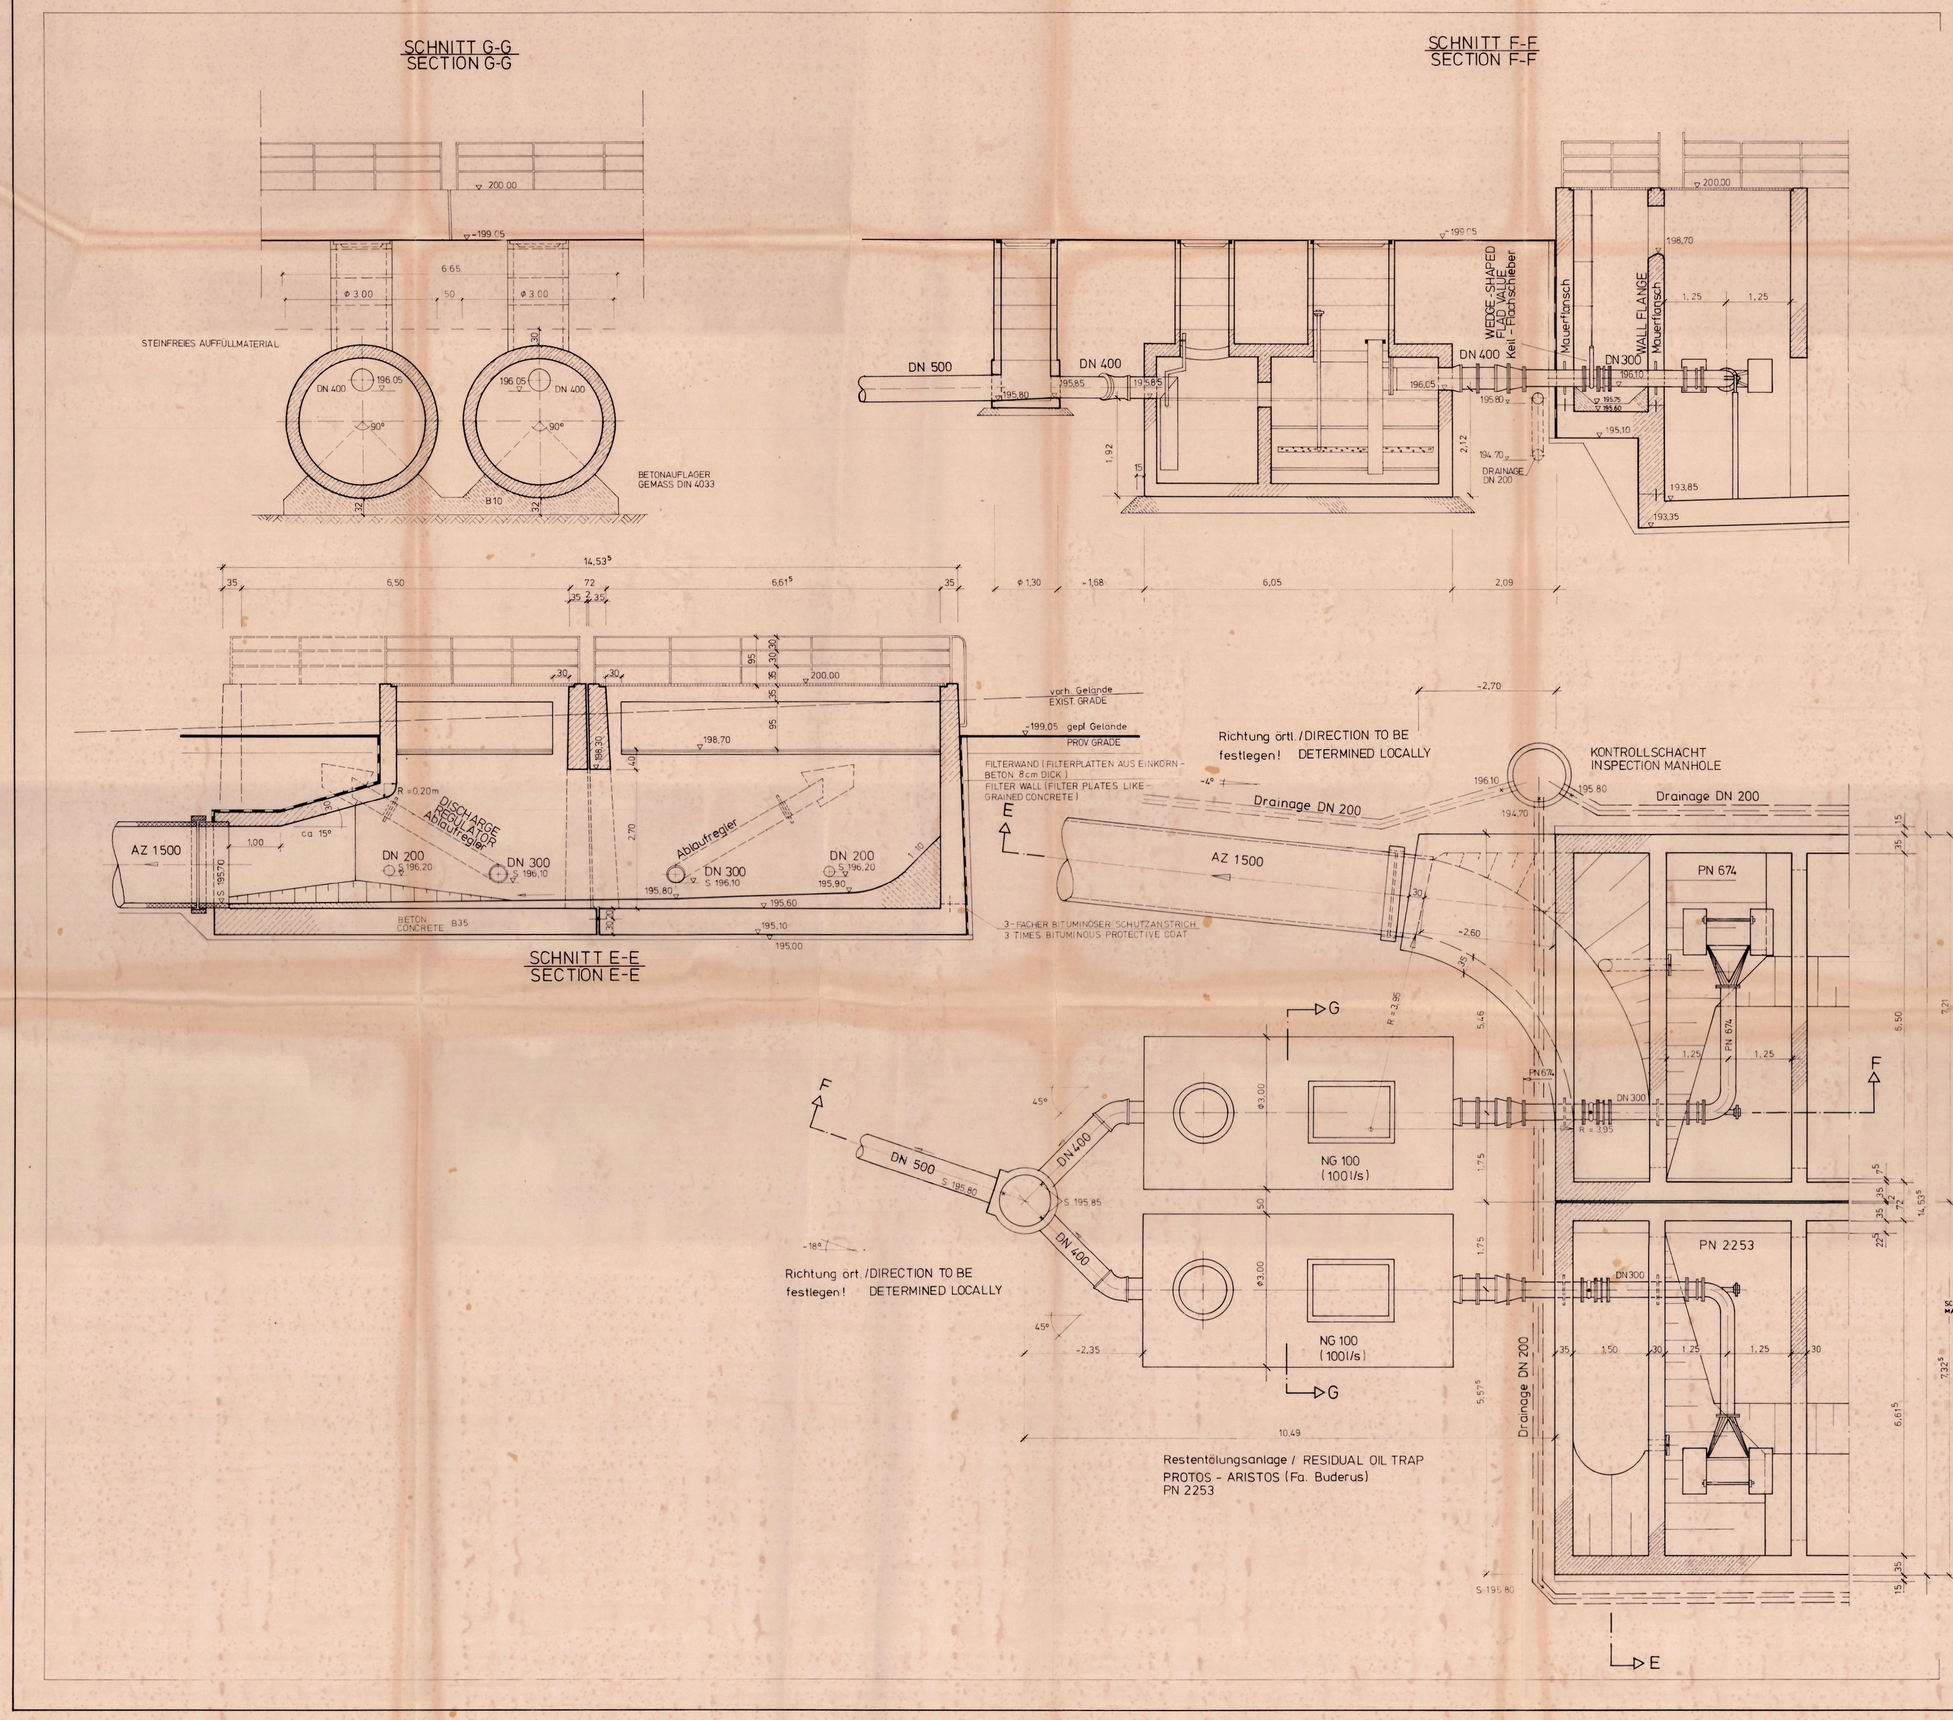
SCHNITT G-G
SECTION G-G
STEINFREIES AUFFÜLLMATERIAL
DN 400
BETONAUFLAGER GEMÄSS DIN 4033
B10
SCHNITT F-F
SECTION F-F
DN 500
DN 400
WEDGE-SHAPED FLAT VALVE
Keil-Flachschieber
Mauerfansch
WALL FLANGE
DN 300
DRAINAGE DN 200
SCHNITT E-E
SECTION E-E
vorh. Gelände
EXIST. GRADE
gepl. Gelände
PROV. GRADE
FILTERWAND (FILTERPLATTEN AUS EINKORN-BETON 8cm DICK)
FILTER WALL (FILTER PLATES LIKE-GRAINED CONCRETE)
3-FACHER BITUMINÖSER SCHUTZANSTRICH
3 TIMES BITUMINOUS PROTECTIVE COAT
DISCHARGE REGULATOR
Ablaufregler
AZ 1500
DN 200
DN 300
BETON CONCRETE B35
Richtung örtl. festlegen! DIRECTION TO BE DETERMINED LOCALLY
KONTROLLSCHACHT
INSPECTION MANHOLE
Drainage DN 200
PN 674
PN 2253
NG 100 (100 l/s)
Restentölungsanlage / RESIDUAL OIL TRAP
PROTOS - ARISTOS (Fa. Buderus)
PN 2253
Geprüft im wasserrechtl. Verfahren
- Der amtliche Sachverständige -
Würzburg, 01. 02. 1983
Wasserwirtschaftsamt
i. A.
Wirth Dipl.-Ing. (FH)
SCALE MASSTAB 1:50
ANLAGE 23
FINAL DESIGN
ENDGÜLTIGER BAUENTWURF
a OKT. 84 SCHNITT G-G, BETONAUFLAGER GEÄNDERT T.H.
b OKT. 84 GEPL. GELÄNDEHÖHEN GEÄNDERT T.H.
REVISION DATE DESCRIPTION BY BY
FINANZBAUAMT WÜRZBURG WEISSENBURG-STRASSE 6
US ARMY ENGINEER DIVISION, EUROPE
CORPS OF ENGINEERS
APO 09757
DESIGNED Tiefbautechn. Büro Kohl Postfach 1 Konradstr. 9 SEPT. 84 8700 Würzburg Tel. 0931/50394
HARVEY BARRACKS KITZINGEN
ACCESS ROAD / WASH RACK
ZUFAHRTSSTRASSE / FAHRZEUGWASCHANLAGE
PN 2253
INTERCEPTING SEWER AND RETAINING BASIN
HAUPTSAMMLER UND REGENRÜCKHALTEBECKEN
DRAWN
CHECKED
BASIN SECTION E-E AND RESIDUAL OIL TRAP
GROUND PLAN AND SECTION F-F
BECKEN SCHNITT E-E UND RESTENTÖLUNGSANLA.
GRUNDRISS UND SCHNITT F-F
SUBMITTED
APPROVED DATE
SCALE 1:50
SPEC. NO.
FILE NR
SHEET C 3.9 b
40 von 86