


Beilage 3.4
 Skizze (ohne Maßstab)


Schnitt B-B (Regenrückhaltebecken)

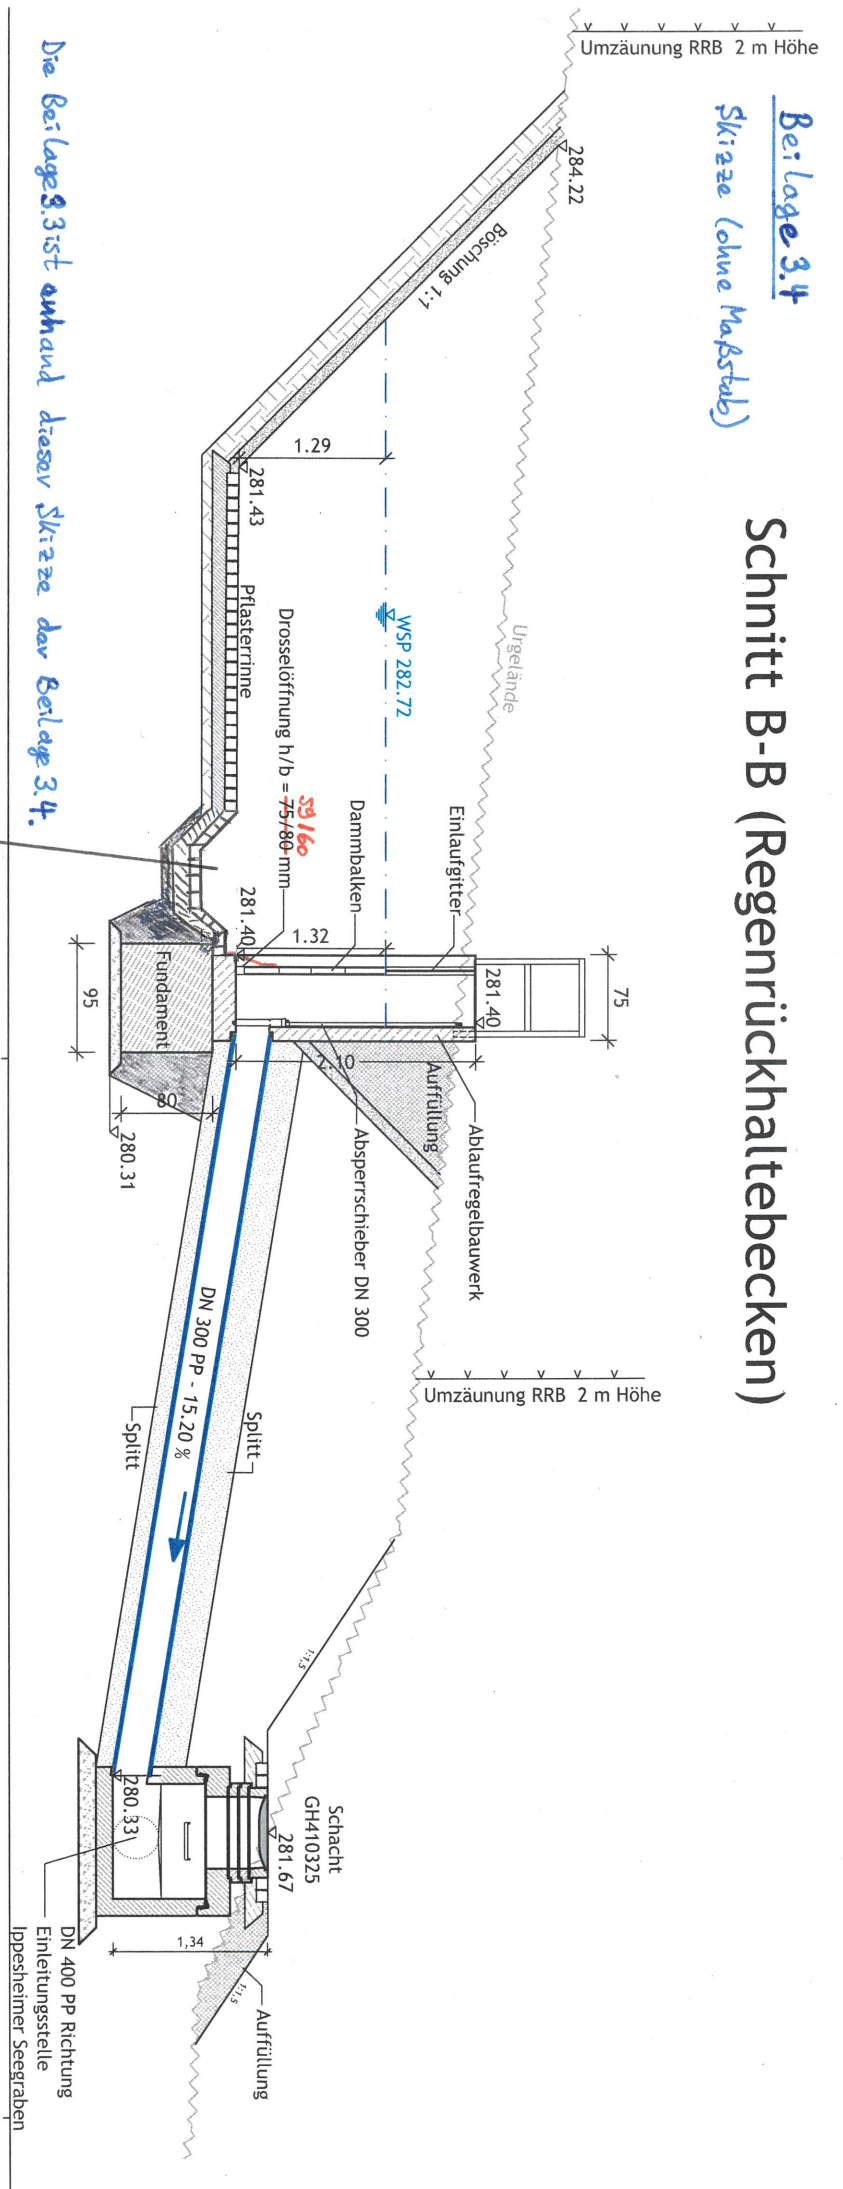

Die Beilage 3.3 ist anhand dieser Skizze der Beilage 3.4.
 zu ergänzen / anzupassen.

Schlammfang / Eintiefung
 befestigt mit Natursteinpflaster
 auf Beton

Detail:

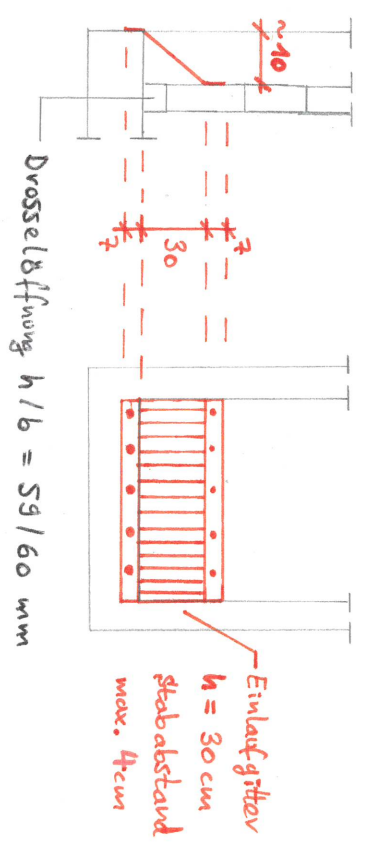

Drosselöffnung h/b = 59/60 mm

Einlaufgitter
 h = 30 cm
 Stababstand
 max. 4 cm