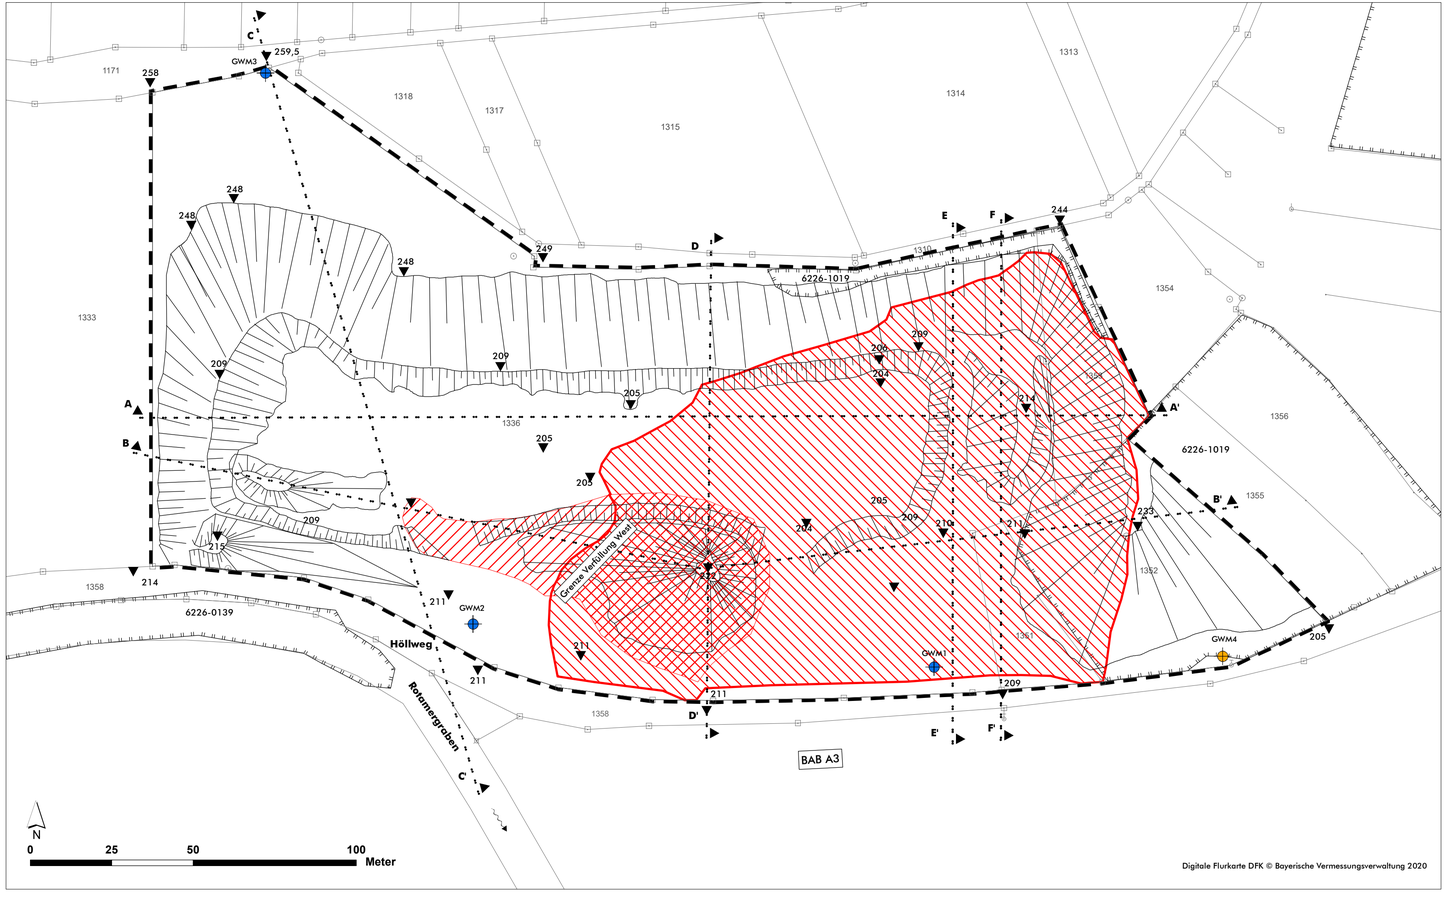

Geplantes Vorhaben

- Verfüllung / Sorptionsschicht
- Abtrag Muschelkalkkegel
- Vorhabensgebiet

nachrichtlich

- 6224 0072 003 — Biotop der Bayerischen Biotopkartierung
- Pegel, Grundwasser-Messstation
- Vorschlag: Grundwassermessstelle 4
- 6517 / 7561 / 6270 — Flurstück mit Flurnummer
- Schnittlinien
- 209 — Höhenpunkt mit Höhenwert Bestand

Nr.	Planungshistorie	Datum
5.		
4.		
3.		
2.		
1.		

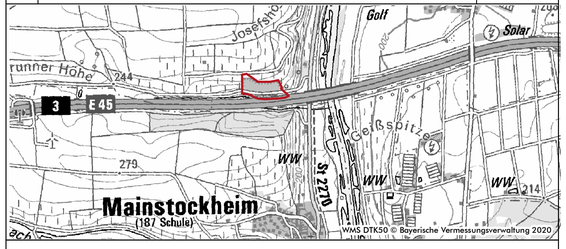

Steinbruch Dettelbach

Änderung des Planfeststellungsbeschlusses

des Landratsamtes Kitzingen vom 09.06.1992 idF Änderungs- und Ergänzungsbescheides vom 23.11.2001 Nr. 72-824/04.1 „Gesamtrekultivierung des bestehenden Steinbruchs (...)" idF Änderungs- und Ergänzungsbescheid „Verfüllung des Steinbruchs Dettelbach (...)" vom 18.10.2012 Nr. 62-824/04.1

Lageplan Verfüllung	Plan Nr.: A5	Blatt Nr.:	Datum: 09.09.2020
Projekt Nr.: 17-035	Bearbeiter: Rentsch / Hansmann / Bejand		Maßstab: M 1:1.000

Auftraggeber:

Dettelbacher Verwertung GmbH & Co. KG
vertreten durch den
Geschäftsführer Stefan Beuerlein
Schönbornstraße 35
97332 Volkach

Planfertiger:

arc.grün | landschaftsarchitekten.stadtplaner.gmbh
Steigweg 24 . 97318 Kitzingen . T 09321 2680050 . info@arc-gruen.de