


Westen

Schnitt A- A' (Planung)

Osten

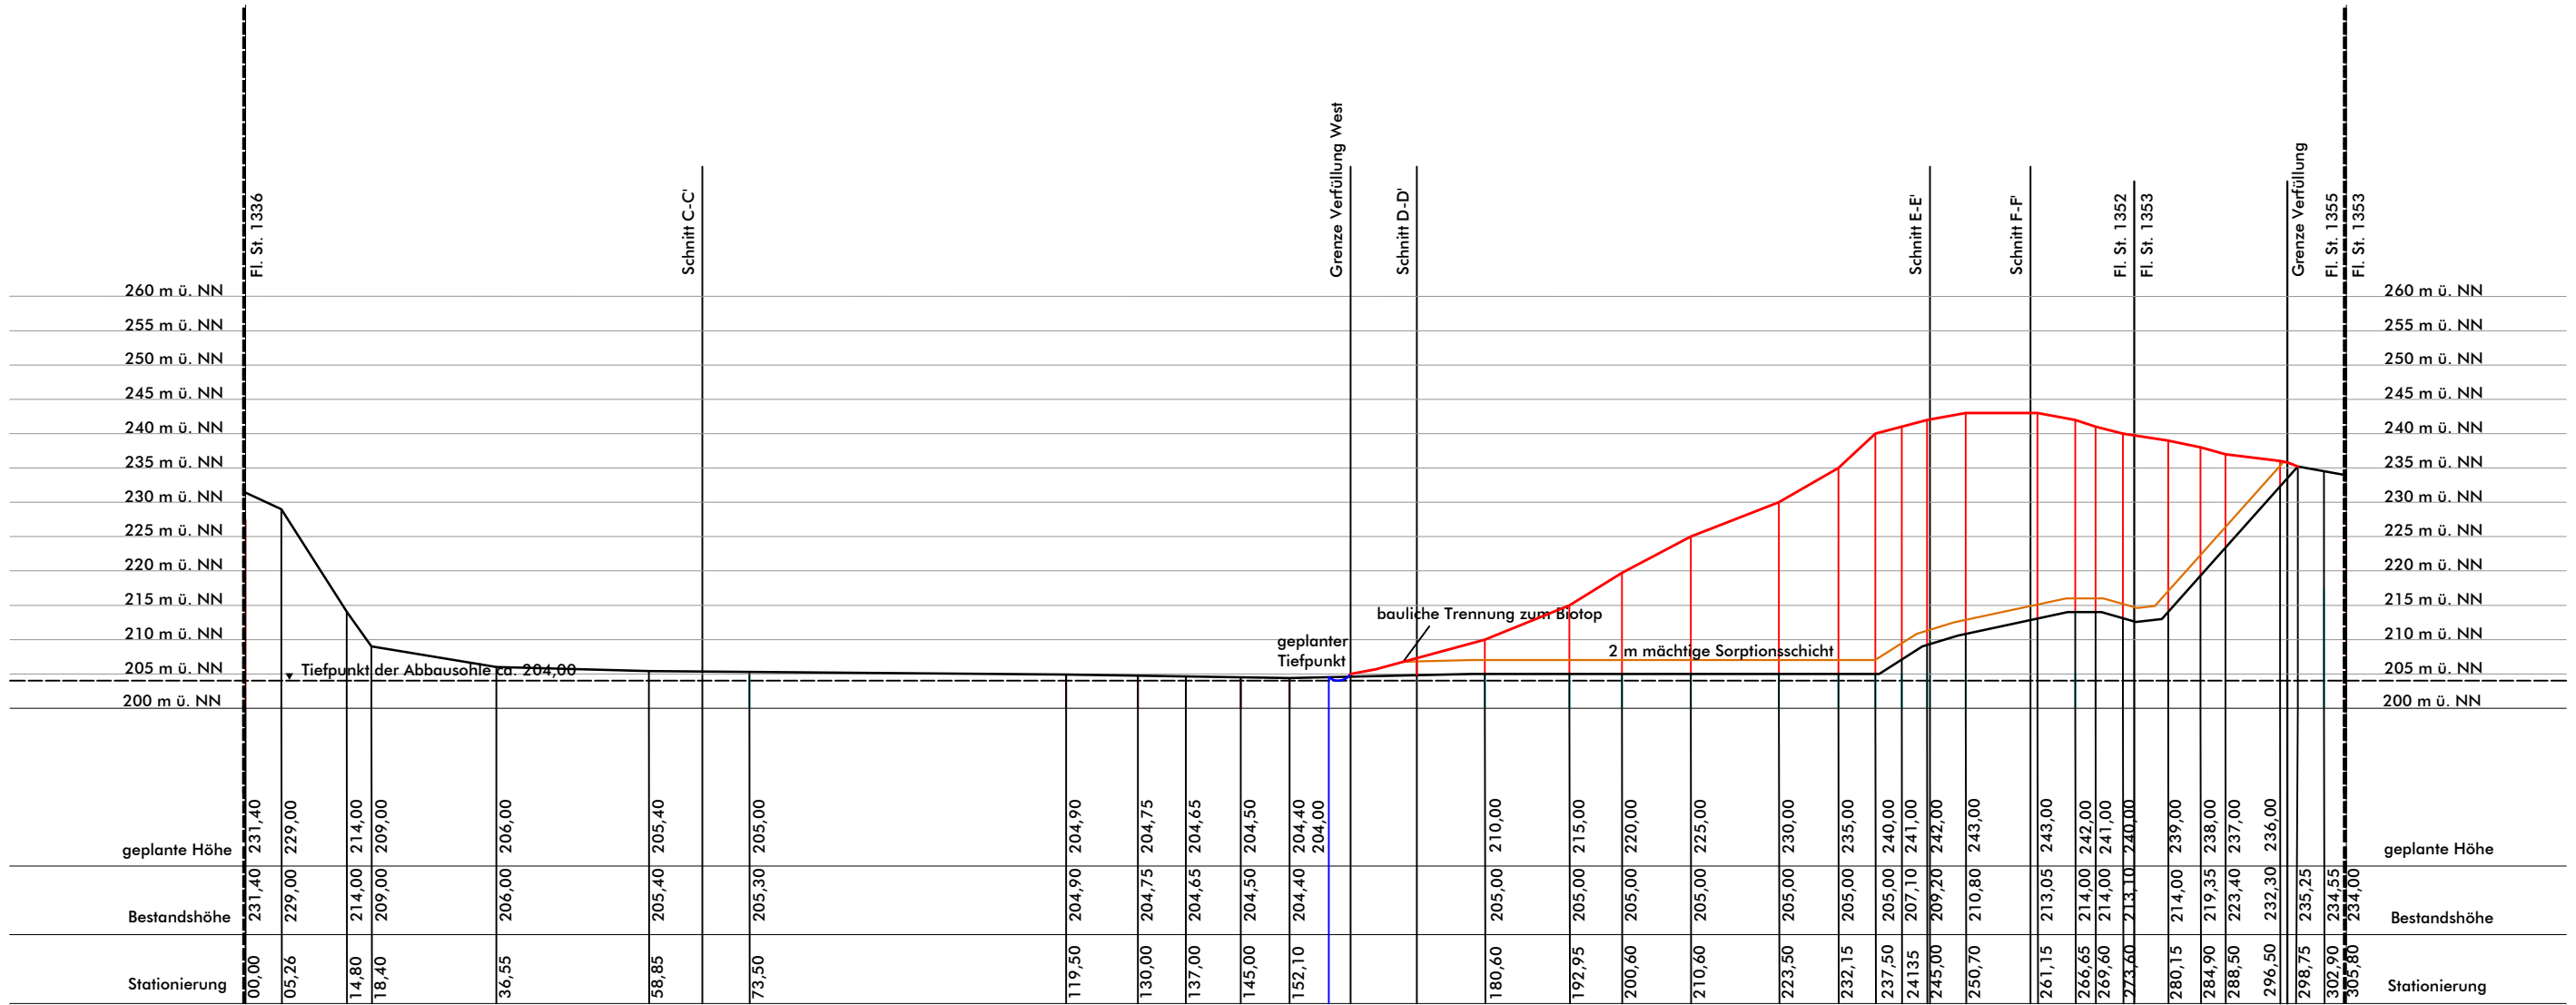

Legende

- Sorptionsschicht
- geplantes Gelände, einschließlich Rekultivierungsschicht aus Kalkscherbenschotter, Stärke 0,3-0,5 m
- bestehendes Gelände
- Mulde / Wasserhaltung
- Grenze Planungsgebiet