Schnitt B-B' (Planung Verfüllung)

Abtrag Muschelkalk, planfestgestellt gem. Bescheid vom 9.6.1992)

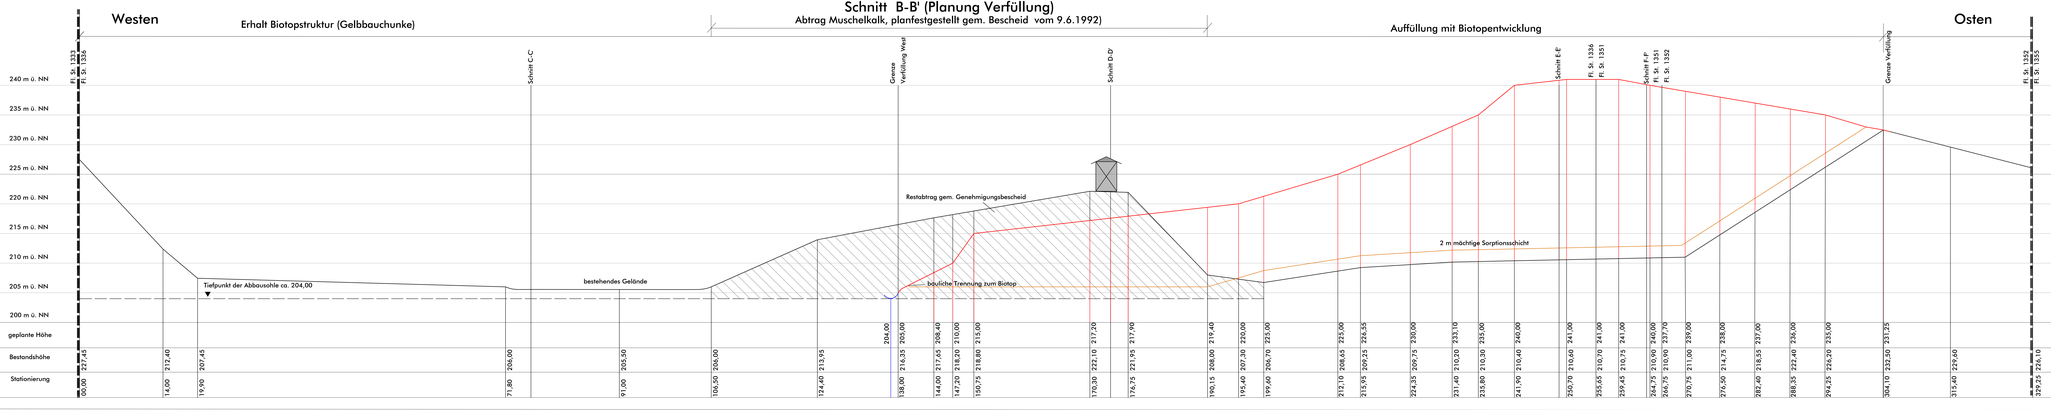

Legende

- bestehendes Geländer
- Oberkante geplante Sorptionsschicht
- geplantes Geländer, einschließlich Rekultivierungsschicht aus Kalkscherbenschotter, Stärke 0,3-0,5 m
- geplante Mulde / Wasserhaltung
- Restabtrag Muschelkalkkegel
- Abbausohle Muschelkalkkegel
- Grenze Planungsgebiet

Nr.	Art der Änderungen	Datum
a.		
d.		
c.		
b.		
a.	Fassung	08.09.2020

Steinbruch Dettelbach

Änderung des Planfeststellungsbeschlusses

des Landratsamtes Kitzingen vom 09.06.1992 (df Änderungs- und Ergänzungsbescheides vom 23.11.2001 Nr. 72-824/04.1 „Gesamtrekultivierung des bestehenden Steinbruchs (..)" (df Änderungs- und Ergänzungsbescheid „Verfüllung des Steinbruchs Dettelbach (..)" vom 18.10.2012 Nr. 62.824/04.1

Schnitt B-B' Verfüllung	A 7.2	23.11.2023
17-035	Horsmann / Bejand	M 1:250

Dettelbach Steinbruch Gmbh & Co. KG
Hauptstraße 1
Gebäude 2
97322 Volkach

GEOgrün Gesellschaft für angewandte Landschaftsökologie GmbH
Dingolfing 10 · 97318 Kitzingen · T 09321 368900 · info@geo-gruen.de

Alle Rechte vorbehalten. Weitergabe und Vervielfältigung dieser Unterlage, auch auszugsweise, bedarf der vorherigen Zustimmung der GEOgrün GmbH