


Norden

Schnitt C- C' (Bestand)

Süden

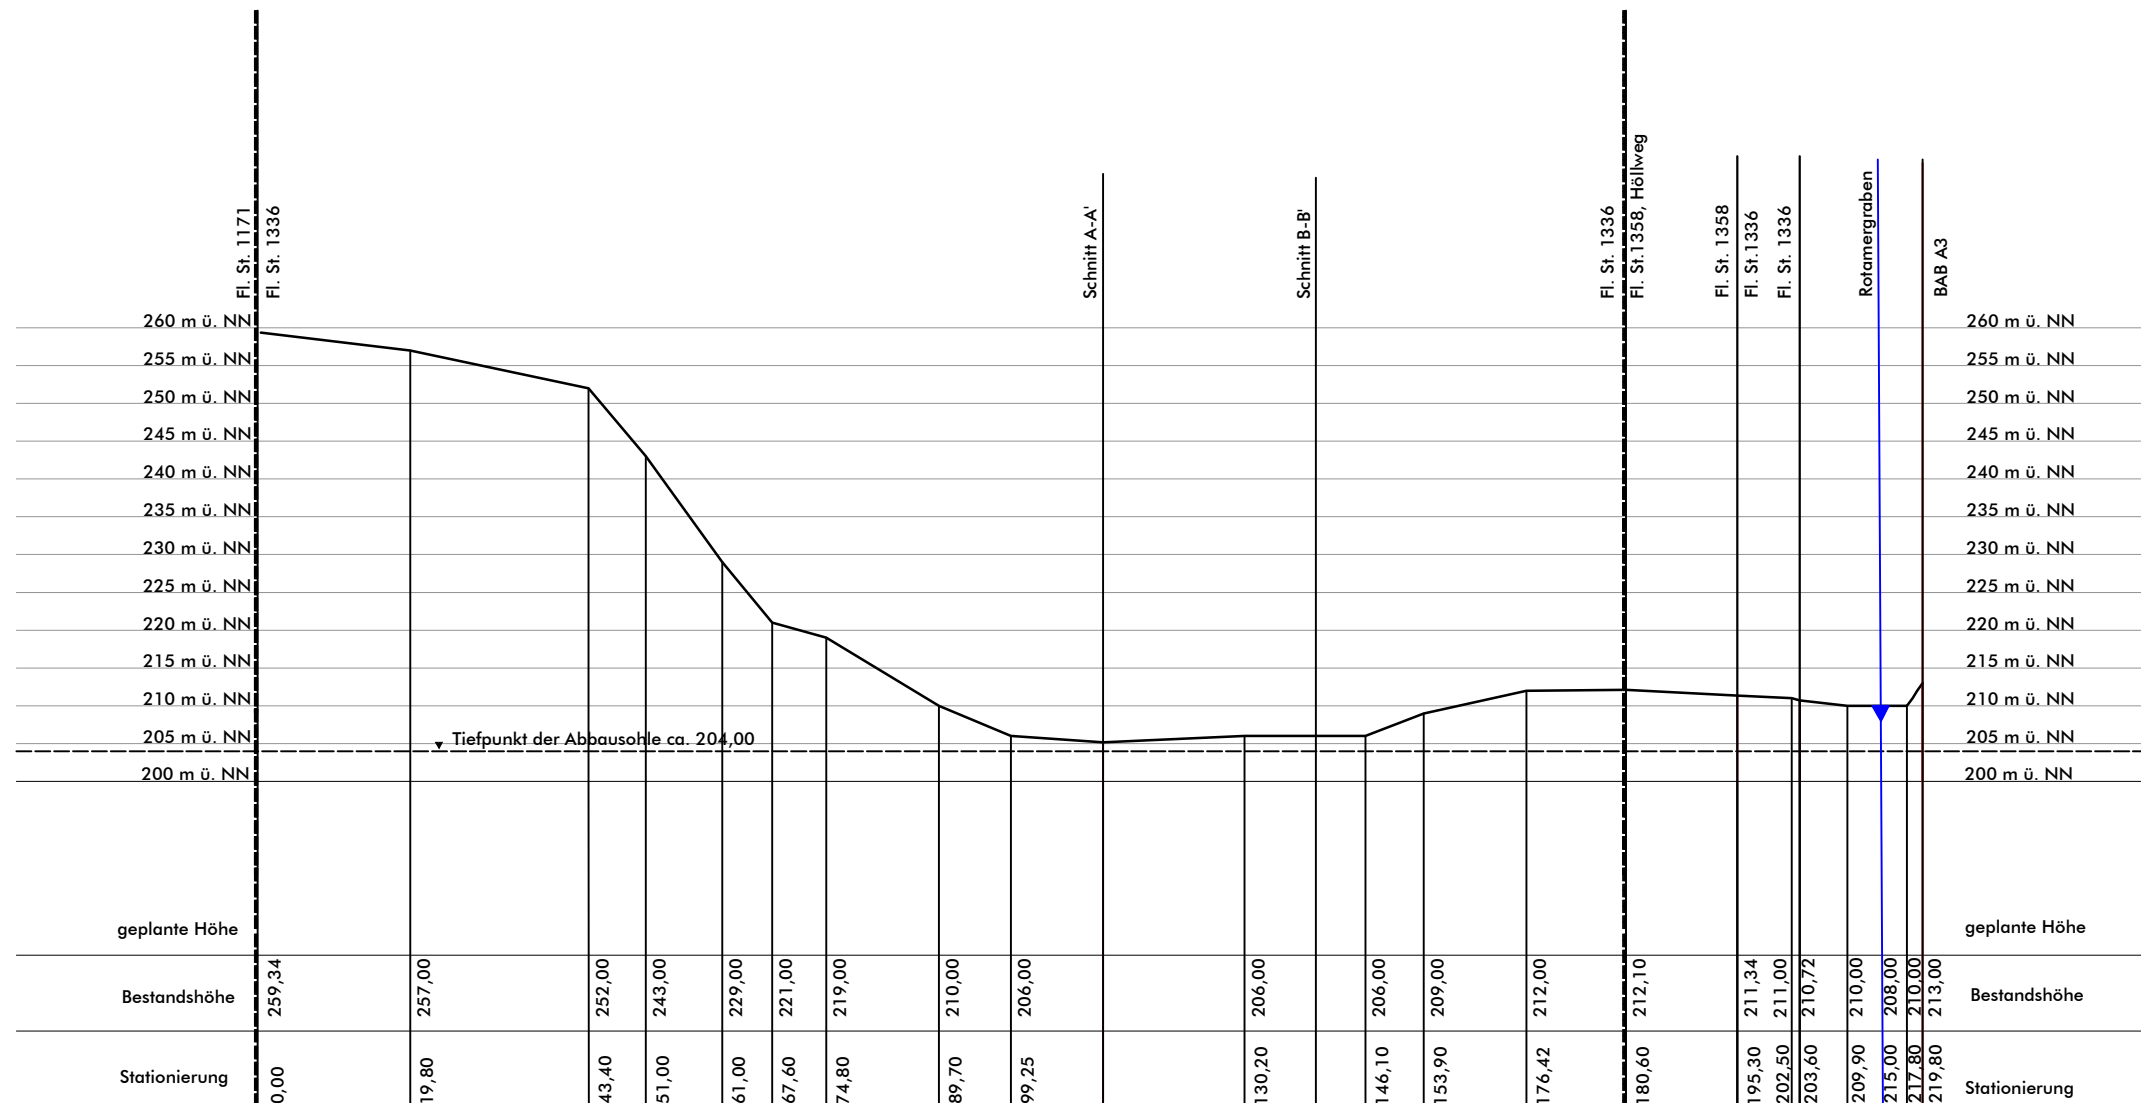

Legende

- bestehendes Gelände
- Grenze Planungsgebiet