


Norden Schnitt D- D' (Planung) Süden

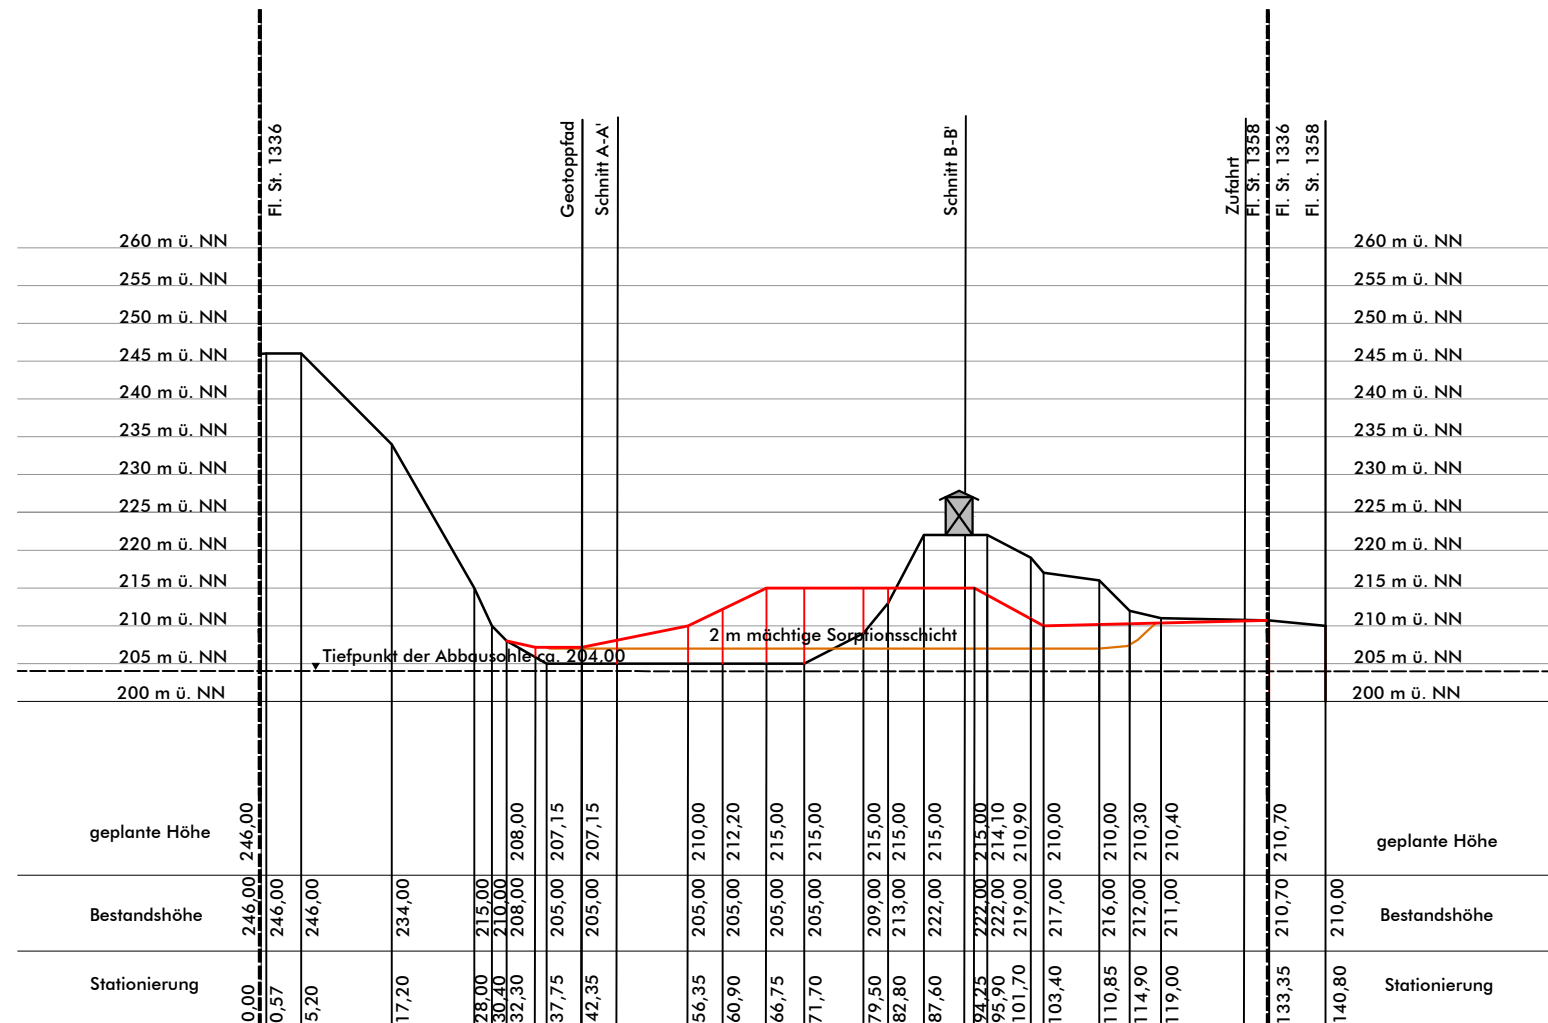

Legende

- Sorptionsschicht
 bestehendes Gelände
- geplantes Gelände, einschließlich Rekultivierungsschicht aus Kalkscherbenschotter, Stärke 0,3-0,5 m
 Grenze Planungsgebiet