


Norden Schnitt E- E' (Planung) Süden

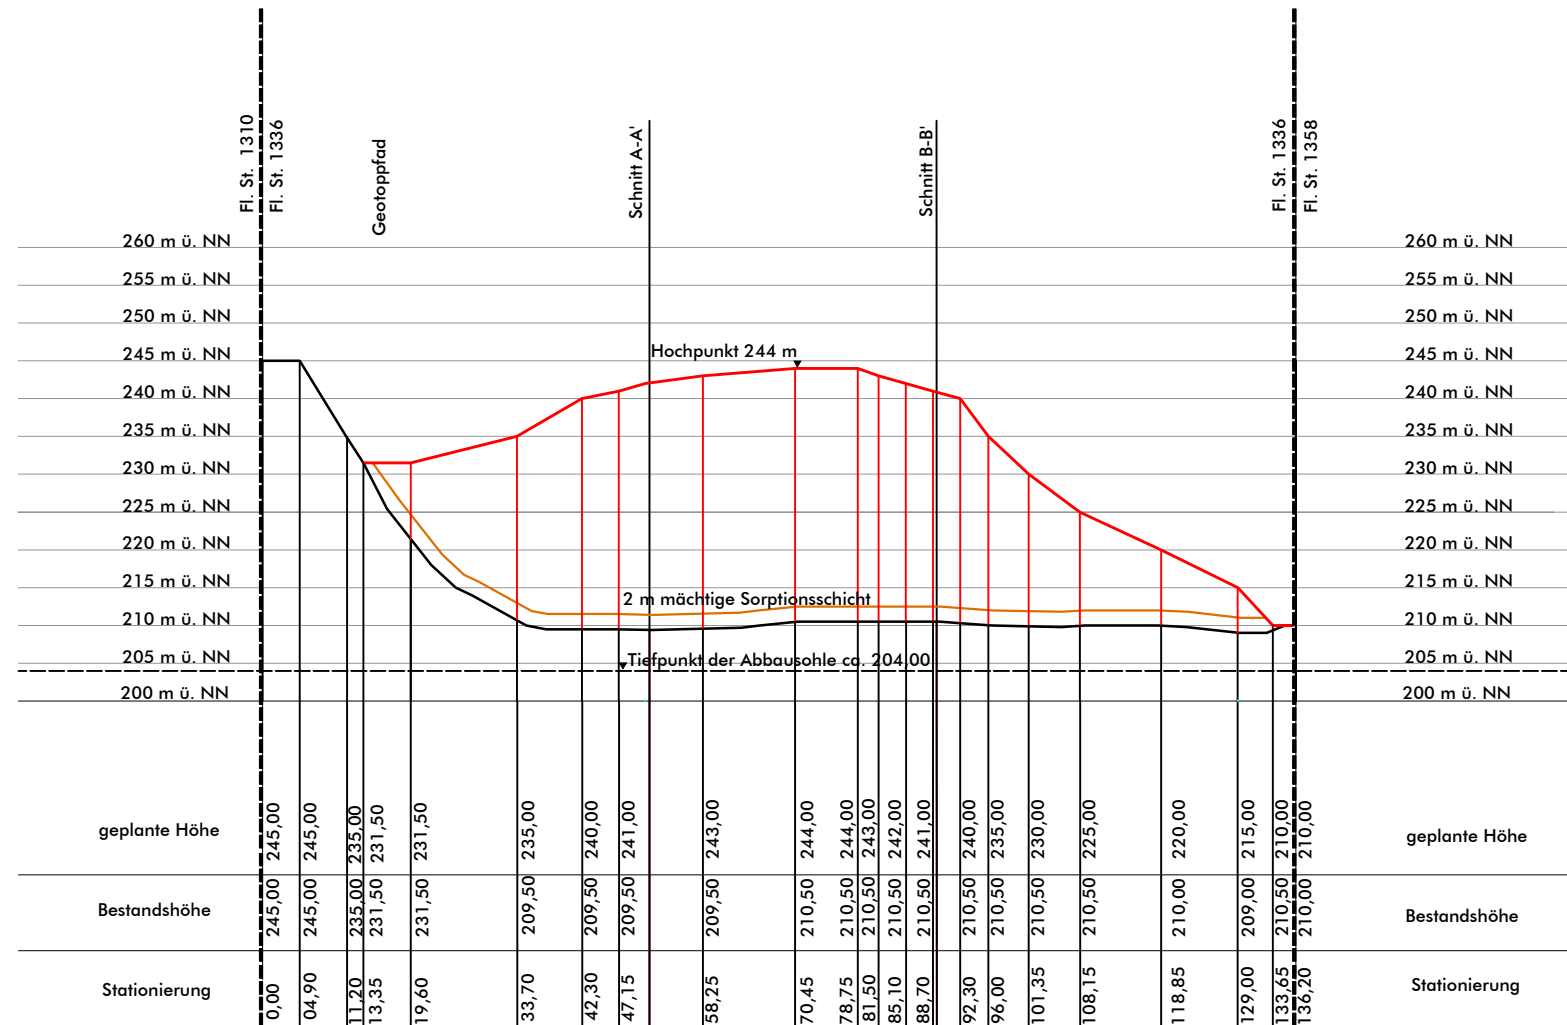

Legende

- Sorptionsschicht
- geplantes Gelände, einschließlich Rekultivierungsschicht aus Kalkscherbenschotter, Stärke 0,3-0,5 m
- bestehendes Gelände
- Grenze Planungsgebiet