


## Norden      Schnitt F- F' (Planung)      Süden

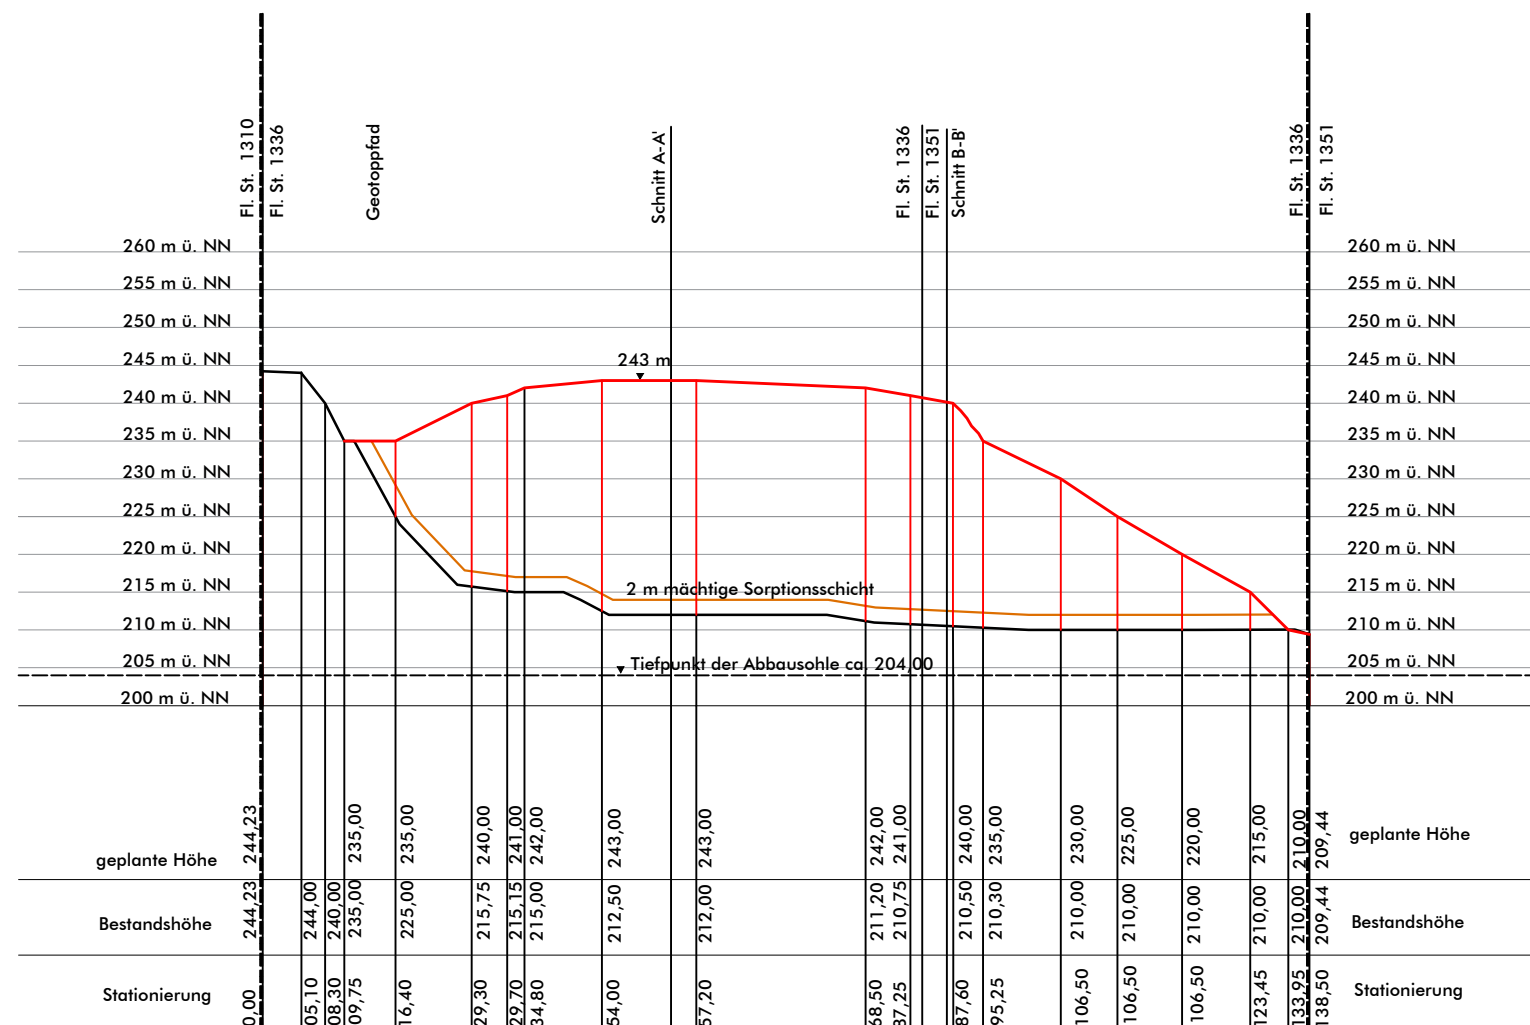

### Legende

- Sorptionsschicht
- geplantes Gelände, einschließlich Rekultivierungsschicht aus Kalkscherbenschotter, Stärke 0,3-0,5 m
- bestehendes Gelände
- Grenze Planungsgebiet