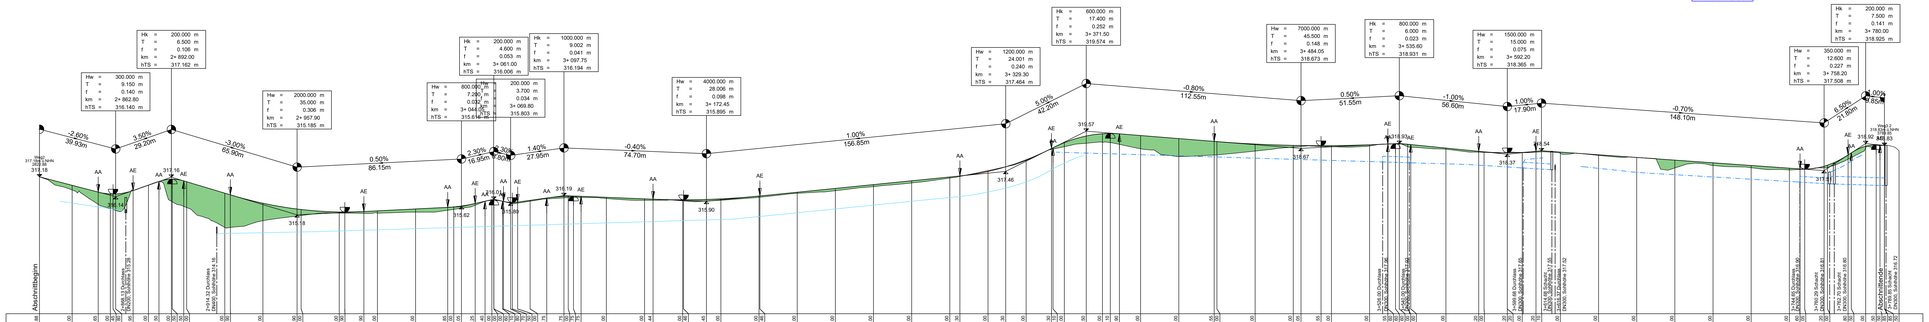

Zeichenerklärung

- Gradientenhochpunkt
- Gradiententiefpunkt
- Ausrundungsbeginn Kuppe/ Ausrundungsende Wanne
- Hk = 6000.00 m; T = 100.000 m; f = 2.083 m; km = 1+ 206.96; hTS = 204.104 m — Angabe von Halbmesser, Tangentenlänge, Stichmaß, Stationierung und Höhe des Tangentenschnittpunktes
- 100% / 6.00% — Neigungsbeginn/-ende mit Angabe von Gefälle in Prozent, Länge der Gefälle- und Steigungsstrecke
- Damm
- Einschnitt
- Graben/Mulde links
- Graben/Mulde rechts
- Schwellen mit Einstaubereich Graben/Mulde links
- Schwellen mit Einstaubereich Graben/Mulde rechts
- Sickerleitung

Koordinatensystem:

Quelle:	Landesamt für Digitalisierung, Breitband und Vermessung
Lagesystem:	UTM 32, ETRS89 / GRS80-Ellipsoid Mittelmeridian 9°
Höhensystem:	Höhe über Normalhöhen-Null (NHN) im DHHN2016 (Status 170)

Nr.	Änderung	geländ. am	Name	gepr. am	Name

Vorhaben: Neubau Radwege B 8, B 286 von Altmannshausen bis Birkingen
Antrag auf wasserrechtliche Erlaubnis für die Niederschlagswasserein-leitung in die Bibart und deren Vorflutgräben

Vorhabensträger: **Staatliches Bauamt Ansbach**
Straßenbauverwaltung Freistaat Bayern

Landkreis: Neustadt a.d. Aisch - Bad Windsheim Gemeinde: Markt Bibart
Landkreis: Kitzingen Gemeinde: Stadt Iphofen

Anlage: 5

Plan-Nr.: 4

Maßstab: 1 : 1.000/100

Höhenplan
Weg 3.1

	Datum	Name
entw.	18.06.2024	Sonnentag
gez.	19.06.2024	Wiedemann
gepr.	20.06.2024	Christofori

Vorhabensträger

(Datum) (Unterschrift)

Entwurfsverfasser:
INGENIEURBÜRO für Bauwesen
CHRISTOFORI UND PARTNER
Vermessung • Planung • Bauleitung
Gewerbestraße 5
91560 Heilsbronn
Tel.09872 / 9811-0
Fax 09872 / 9811-48
info@christofori.de

20.06.2024
(Datum) (Unterschrift)

F:\ROSSTAL\SBA\SBA22074_Radweg Ziegenbach Erzler Altmannshausen\Verkehr\EntwurfP_LP1000_UTM32_DHHN2016_240513.dwg

Ingenieurbüro Christofori und Partner