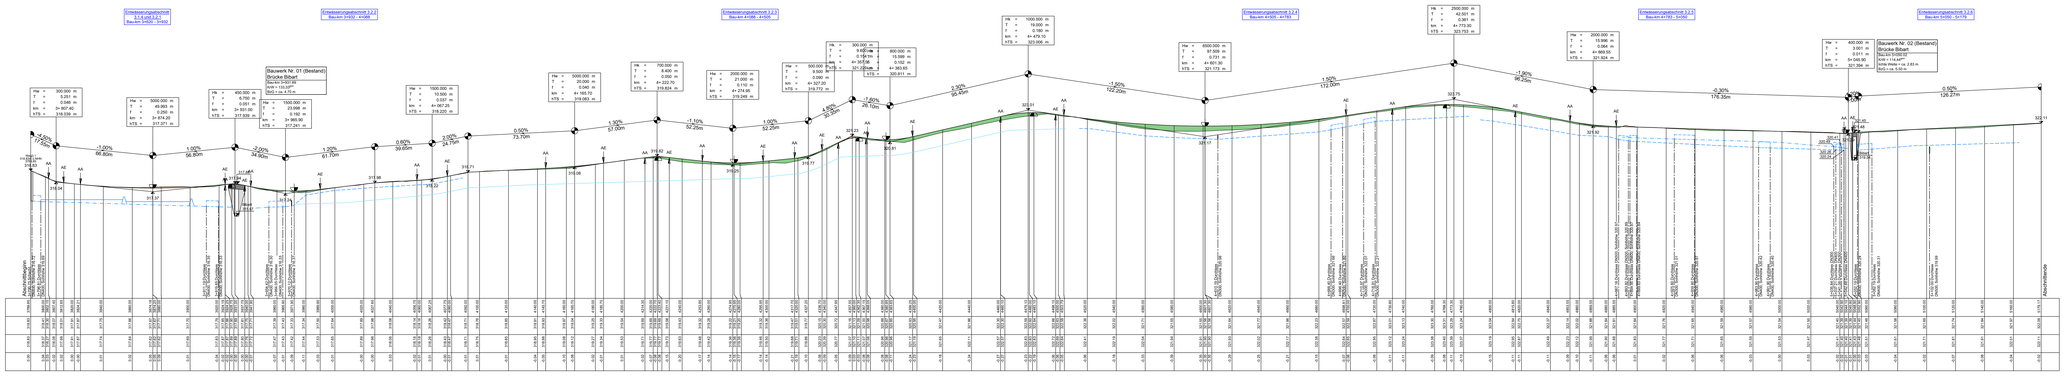

Zeichenerklärung

- Gradientenhochpunkt
- Gradiententiefpunkt
- Ausrundungsbeginn Kuppe/ Ausrundungsende Rinne
- Damm
- Einschnitt
- Hk = 500.00 m; T = 125.00 m; L = 249.21 m; HTS = 326.12 m — Angabe von Halbmesser, Tangentenlänge, Stichmaß, Ausrundungslänge und des Tangentenschnittpunktes
- 1.50% 0.50% 50.00m — Neigungsänderungswert mit Angabe von Gefälle in Gefällebruch, Ausrundungsradius und Station
- Graben/Mulde links
- Graben/Mulde rechts
- Schwellen mit Einstaubereich Graben/Mulde links
- Schwellen mit Einstaubereich Graben/Mulde rechts
- Sickerleitung

Koordinatensystem:

Lagesystem: Landesamt für Digitalisierung, Breitband und Vermessung; UTM 32, ETRS89 / DRHS0-Erpsted Mittelmeridian
Höhensystem: Höhen über Normalhöhen-Null (NHN) im ZHHN2016 (Pfeiler 170)

Nr.	Änderung	gezeichnet am	Name	geprüft am	Name

Vorhaben: Neubau Radwege B 8, B 256 von Altmannshausen bis Birkingen; Anbau auf wasserrechtliche Erlaubnis für die Niederschlagswasserentleitung in die Bibart und deren Vorflutgräben

Vorhabenträger: **Staatliches Bauamt Ansbach**
Straßenbauverwaltung Freistaat Bayern

Landkreis: Neustadt a.d. Aisch - Bad Windsheim; Gemeinde: Stadt Bibart
Landkreis: Ansbach; Gemeinde: Stadt Gerolzhofen

Maßstab:		Datum:	Name
1 : 1.000/100	erstellt:	18.06.2024	Sonnentag
	gez.:	19.06.2024	Wiedemann
	geprüft:	20.06.2024	Christofori

Vorhabenträger

(Datum) (Unterschrift)

Entwurfsverfasser:
INGENIEURGEMEINSCHAFT
CHRISTOFORI UND PARTNER
Vermessung • Planung • Beratung
Gesellschaft mit beschränkter Haftung
Ingenieurbüro 1
Dorfstraße 11
D- 18311 Ribnitz-Damgarten
Tel. 03821 / 8211-0
Fax 03821 / 8211-29
info@christofori.de

20.06.2024
(Datum) (Unterschrift)

Signaturdatum: 24.05.2024 - Signaturzertifikat gültig bis 31.12.2025