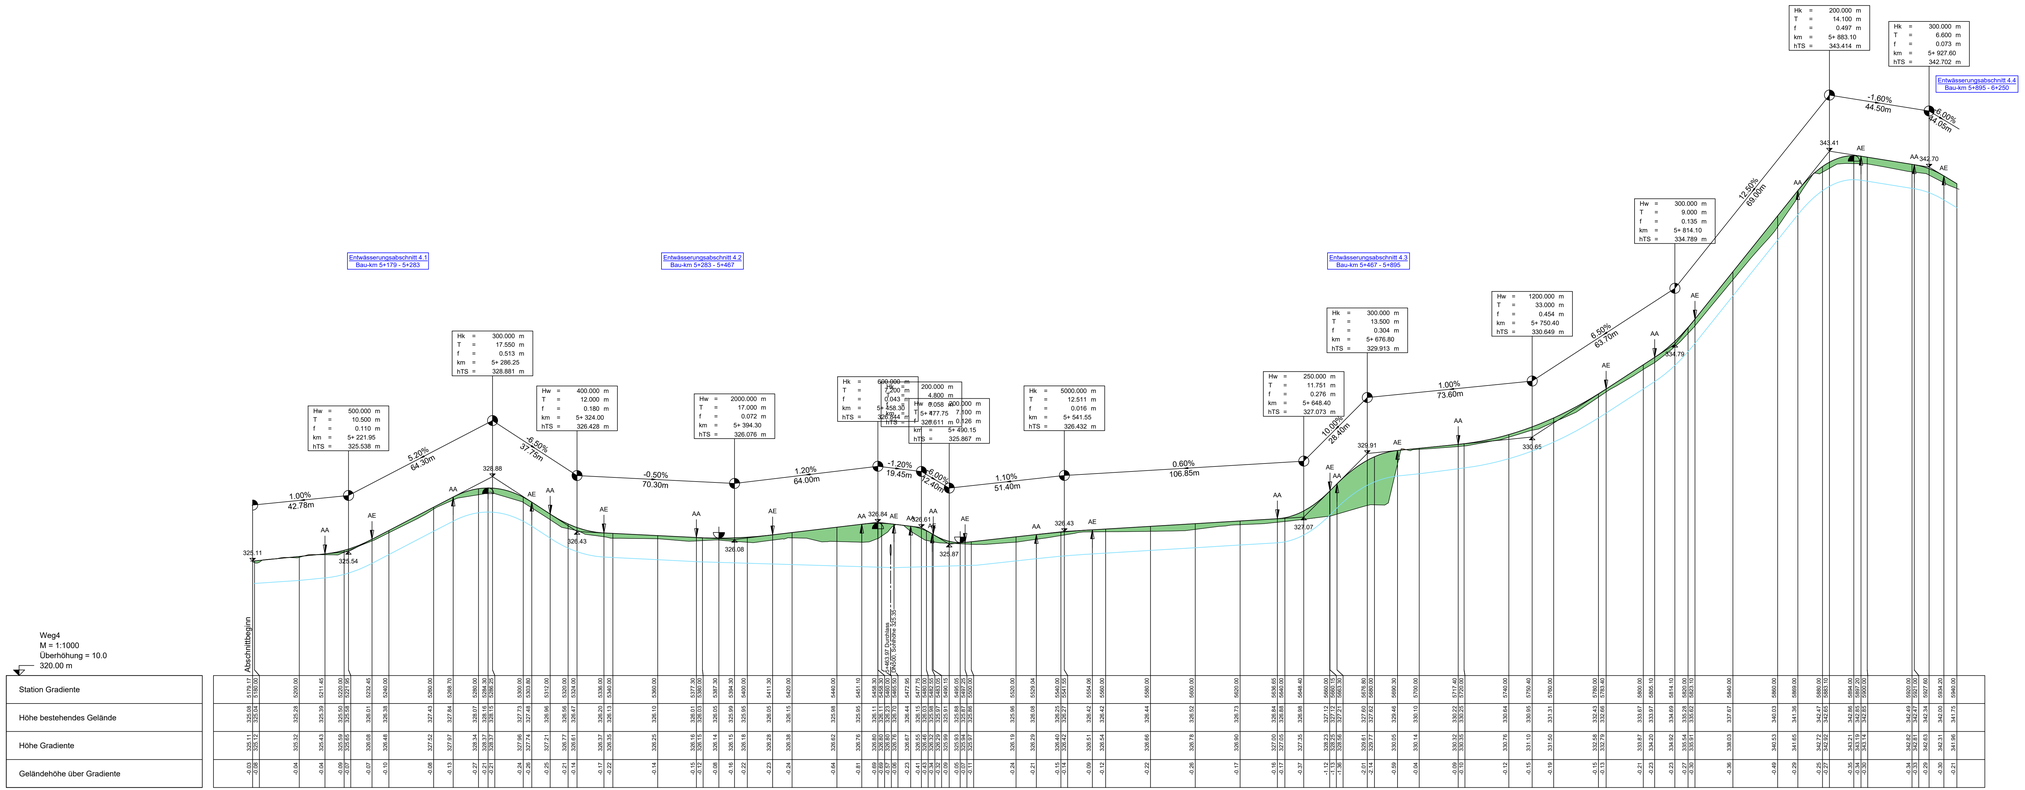


## Zeichenerklärung

- Gradientenhochpunkt
- Gradiententiefpunkt
- Ausrundungsbeginn Kuppe/ Ausrundungsende Wanne
- Damm
- Einschnitt
- Hk = 6000.00 m, T = 120.002 m, f = 1.200 m, km 1+ 208.98, hTS = 354.104 m — Angabe von Halbmesser, Tangentenlänge, Stichmaß, Stationierung und Höhe des Tangentenschnittpunktes
- 1.00% / 10.00m, 1.00% / 80.00m — Neigungsbrechpunkt mit Angabe von Gefälle in Prozent, Länge der Gefälle- und Steigungsstrecke
- Graben/Mulde links
- Graben/Mulde rechts
- Schwellen mit Einstaubereich Graben/Mulde links
- Schwellen mit Einstaubereich Graben/Mulde rechts
- Sickerleitung

## Koordinatensystem:

| | |
|---|---|
| Quelle: | Landesamt für Digitalisierung, Breitband und Vermessung |
| Lagesystem: | UTM 32, ETRS89 / GRS80-Ellipsoid Mittelmeridian 9° |
| Höhensystem: | Höhe über Normalhöhen-Null (NHN) im DHHN2016 (Status 170) |

| Nr. | Änderung | geänd. am | Name | gepr. am | Name |
|---|---|---|---|---|---|

Vorhaben: Neubau Radwege B 8, B 286 von Altmannshausen bis Birklingen
Antrag auf wasserrechtliche Erlaubnis für die Niederschlagswassereinleitung in die Bibart und deren Vorflutgräben

Vorhabensträger: **Staatliches Bauamt Ansbach**
**Straßenbauverwaltung Freistaat Bayern**

Landkreis: Neustadt a.d. Aisch - Bad Windsheim
Landkreis: Kitzingen
Gemeinde: Markt Bibart
Gemeinde: Stadt Iphofen

Anlage: 5

Plan-Nr.: 6

Maßstab: 1 : 1.000/100

# Höhenplan
## Weg 4.1

| | Datum | Name |
|---|---|---|
| entw. | 18.06.2024 | Sonnentag |
| gez. | 19.06.2024 | Wiedemann |
| gepr. | 20.06.2024 | Christofori |

Vorhabensträger
(Datum) (Unterschrift)

Entwurfsverfasser:

**INGENIEURBÜRO CHRISTOFORI UND PARTNER**
Vermessung • Planung • Bauleitung
Gewerbestraße 9
91560 Heilsbronn
Tel. 09872 / 95711-0
Fax 09872 / 95711-50
info@christofori.de

20.06.2024
(Datum) (Unterschrift)

Ingenieurbüro Christofori und Partner

F:\ROSSTAL\SBA\SBA22074_Radweg Ziegenbach Enzlar Altmannshausen\Verkauf\Entwurf\P_LP1000_UTM32_DHHN2016_240513.dwg