



**Regelquerschnitt  
Muldenentwässerung**

M 1:50

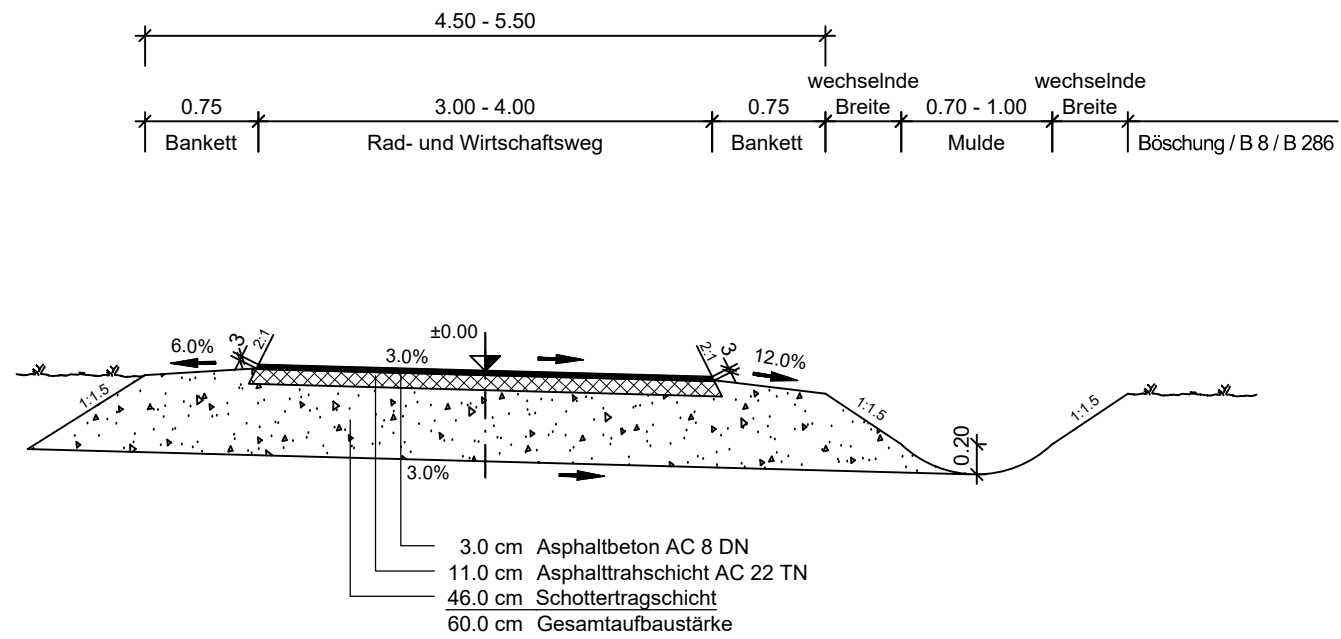

**Regelquerschnitt  
Versickerung in Nebenflächen**

M 1:50

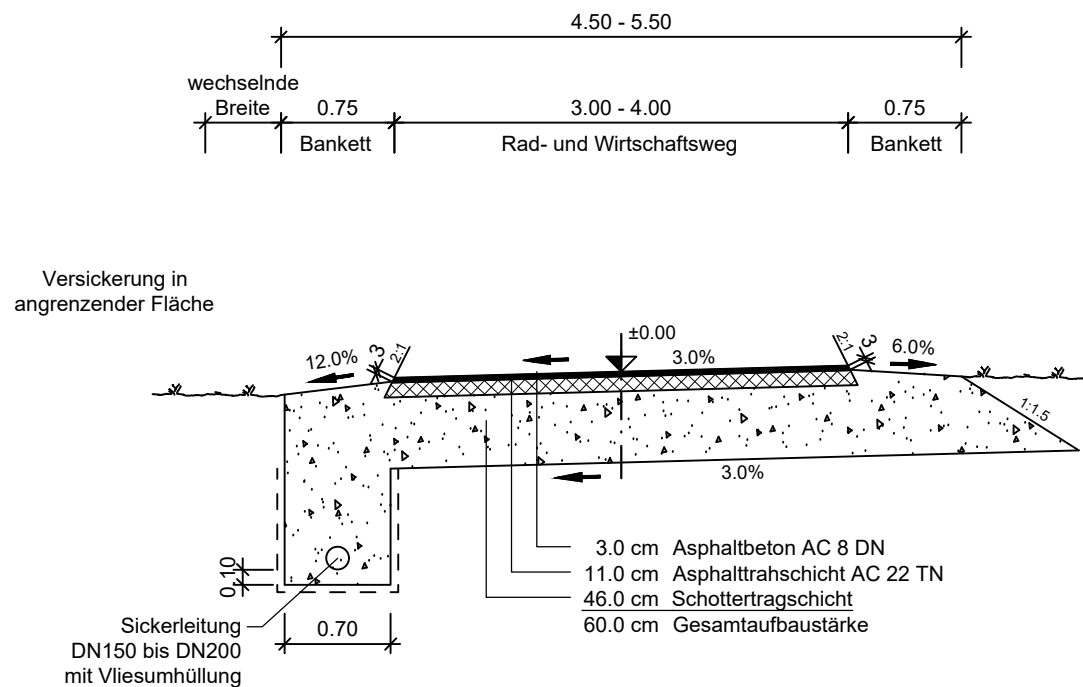

**Koordinatensystem:**

Quelle: Landesamt für Digitalisierung, Breitband und Vermessung  
Lagesystem: UTM 32, ETRS89 / GRS80-Ellipsoid Mittelmeridian 9°  
Höhensystem: Höhe über Normalhöhen-Null (NHN) im DHHN2016 (Status 170)

Nr.	Änderung	geänd. am	Name	gepr. am	Name	
Vorhaben: Neubau Radwege B 8, B 286 von Altmannshausen bis Birklingen Antrag auf wasserrechtliche Erlaubnis für die Niederschlagswassereinleitung in die Bibart und deren Vorflutgräben						
Vorhabensträger: <b>Staatliches Bauamt Ansbach</b> <b>Straßenbauverwaltung Freistaat Bayern</b>				Anlage: 6		
Landkreis: Neustadt a.d. Aisch - Bad Windsheim    Gemeinde: Markt Bibart Landkreis: Kitzingen    Gemeinde: Stadt Iphofen				Plan-Nr.: 1		
Maßstab: 1 : 50		<b>Regelquerschnitt</b>		Datum	Name	
Vorhabensträger				entw.	18.06.2024	Sonnentag
				gez.	19.06.2024	Wiedemann
(Datum)		gepr.	20.06.2024	Christofori		
		Entwurfsverfasser: <b>INGENIEURBÜRO CHRISTOFORI UND PARTNER</b> Vermessung • Planung • Bauleitung 20.06.2024 (Datum)		Gewerbestraße 9 91560 Heilsbronn Tel. 09872 / 95711-0 Fax 09872 / 95711-65 info@christofori.de (Unterschrift)		