



RRB Schnitt A-A

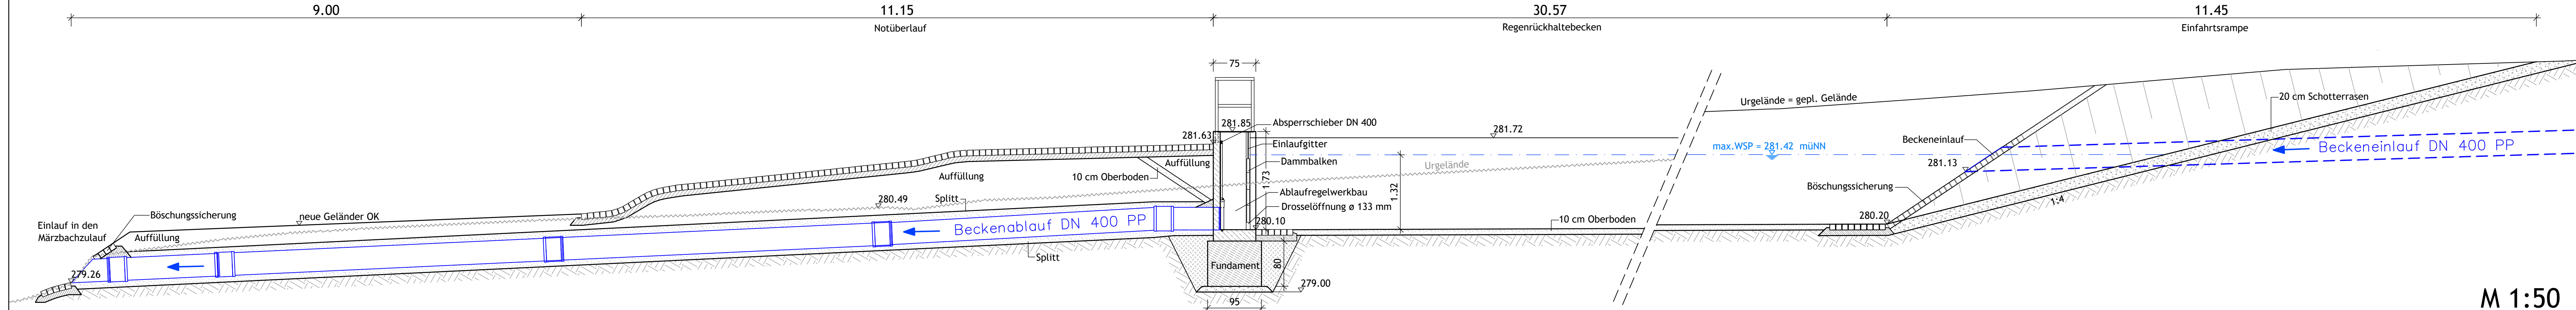

M 1:50

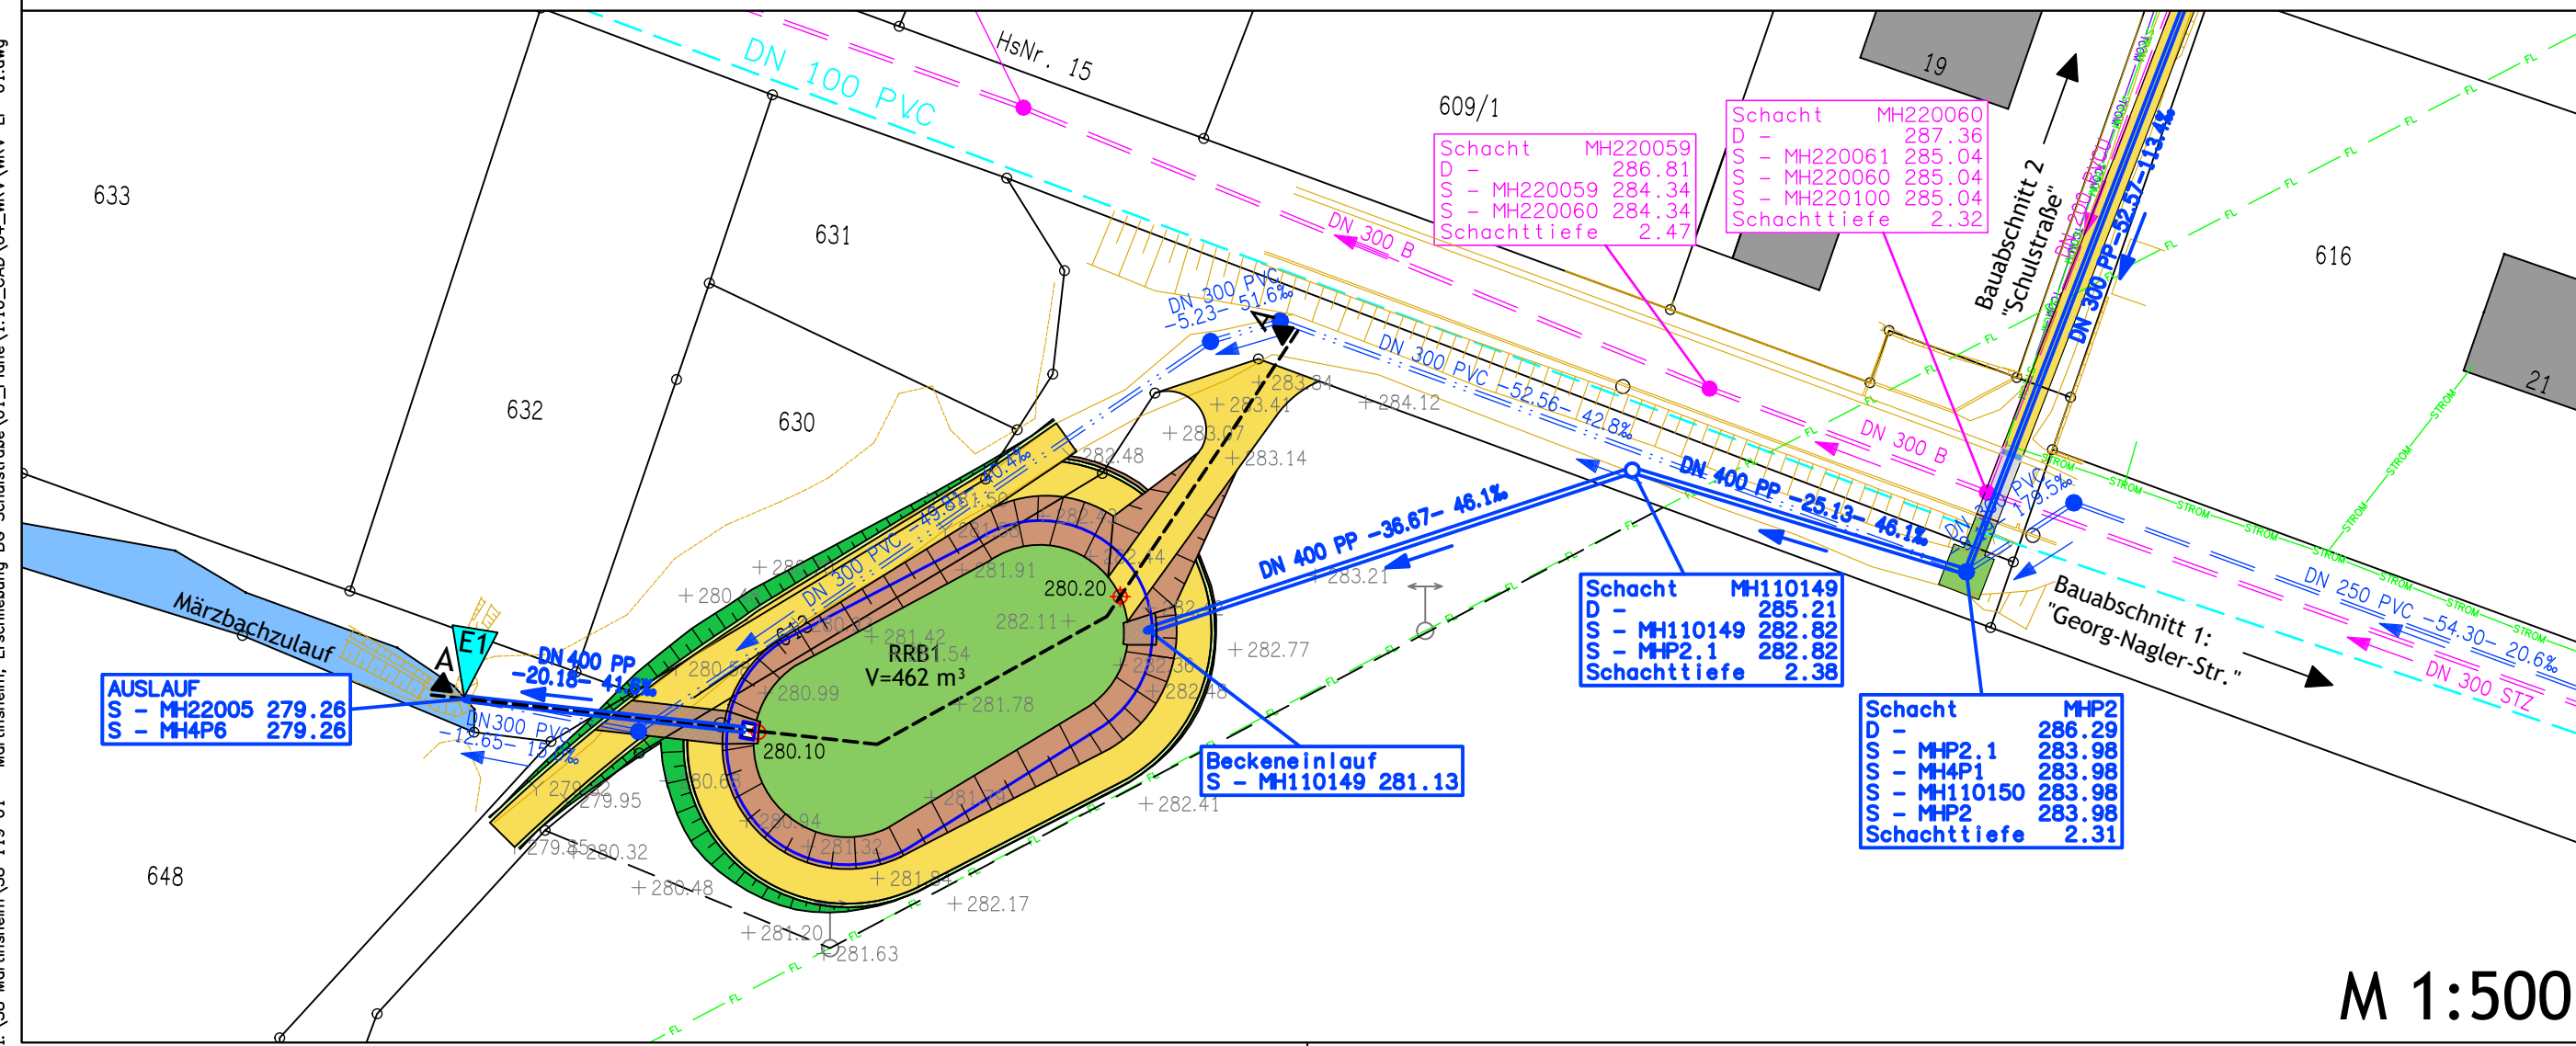

M 1:500

LEGENDE

- Natursteinpflaster
- Grünfläche
- wassergebundene Decke
- Abtragsböschung
- Auftragsböschung
- Bankett
- Regenwasserleitung (verfüllen)
- gepl. Regenwasserkanal vorh.
- vorh. Mischwasserkanal
- vorh. Fernmeldekabel
- vorh. Wasserleitung
- gepl. Höhen
- vorh. Höhen

Lagesystem: GK 4 Höhengsystem: DHHN12 Stand DFK: 02/2018

NR.	Änderungen	Datum	Name

Gemeinde Martinsheim
Landkreis Kitzingen
Erschließung Baugebiet "An der Schulstraße"

Beilage: **5**
Plan Nr.: **WRV-LS-01**

Längsschnitt Regenrückhaltebecken
- WASSERRECHTSVERFAHREN -

ProjektNr.: 38 119 01
Maßstab: 1:50/500

Horn Ingenieure
GmbH & Co. KG

Am Steinert 14
97246 Eibelstadt
Tel.: 09303/981093-0
Fax: 09303/981093-19

Datum: 03.06.2020

03.06.2020 I:\38 Martinsheim\38 119 01 - Martinsheim, Erschließung BG Schulstraße\01_Plan\1.10_CAD\04_MRV\WRV-LP-01.dwg