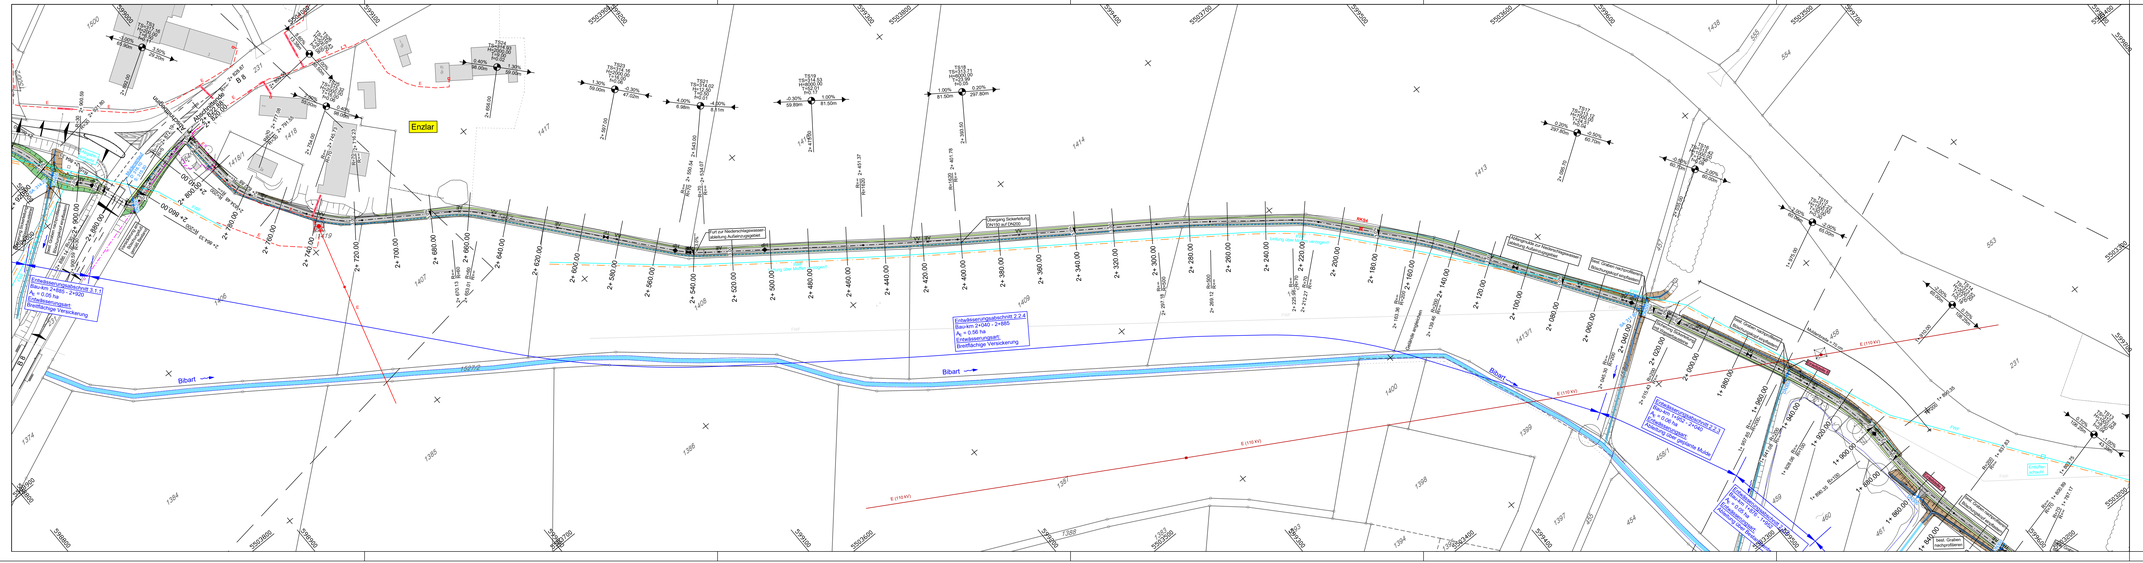
Enzlar
Bibart
Bibart
Bibart
Übergang Sickerleitung DN150 auf DN200
